




Zeichenerklärung

Planung

- Kleinpflaster Granit, Gebrauchtmaterial, ungebundene Bauweise
- Kleinpflaster Granit, Gebrauchtmaterial (Ausbaumaterial Jakobsgasse), ungebundene Bauweise
- Kleinpflaster Granit, Gebrauchtmaterial, gebundene Bauweise (EZ: Einzelr; ZZ: Zweizeiler, FZ: Fünfzeiler)
- Mosaikpflaster, gebundene Bauweise
- Mosaikpflaster, ungebundene Bauweise
- Großpflaster Granit, Neumaterial, gebundene Bauweise (EZ: Einzelr; ZZ: Zweizeiler, FZ: Fünfzeiler)
- Großpflaster Quarzit, gelblich, Gebrauchtmaterial, gebundene Bauweise (EZ: Einzelr; ZZ: Zweizeiler, FZ: Fünfzeiler)
- Großpflaster, ungebundene Bauweise (Anpassung)

- Gradientenhochpunkt
- Gradiententiefpunkt
- Querneigung

Entwässerung

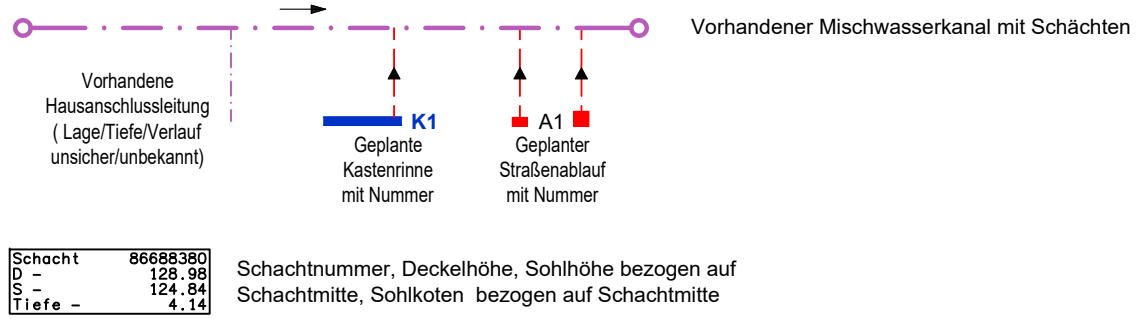

Sonstiges

- Neuer Standort Straßenbeleuchtung

Ingenieurbüro Becke Neuengüter 10 - 06618 Naumburg	bearbeitet	Datum	Name
	gezeichnet	11.05.2020	Becke
	geprüft		
Entwurfsvermessung:	Vermessungsbüro Schambach Buchholzstraße 50 - 06618 Naumburg		

Stadt Naumburg
Markt 1 - 06618 Naumburg

Nr.	Art der Änderung	Datum	Zeichen

VORPLANUNG

Straßenbauverwaltung Stadt Naumburg	Unterlage / Blatt-Nr.: 5 / 1 Lageplan - Vorabzug
	Maßstab: 1 : 250 Lage-/Höhenbezug: LS 489 / DHHN 92

Grundhafter Ausbau Wenzelsgasse in 06618 Naumburg (Saale)	
aufgestellt:	
Naumburg, den	