


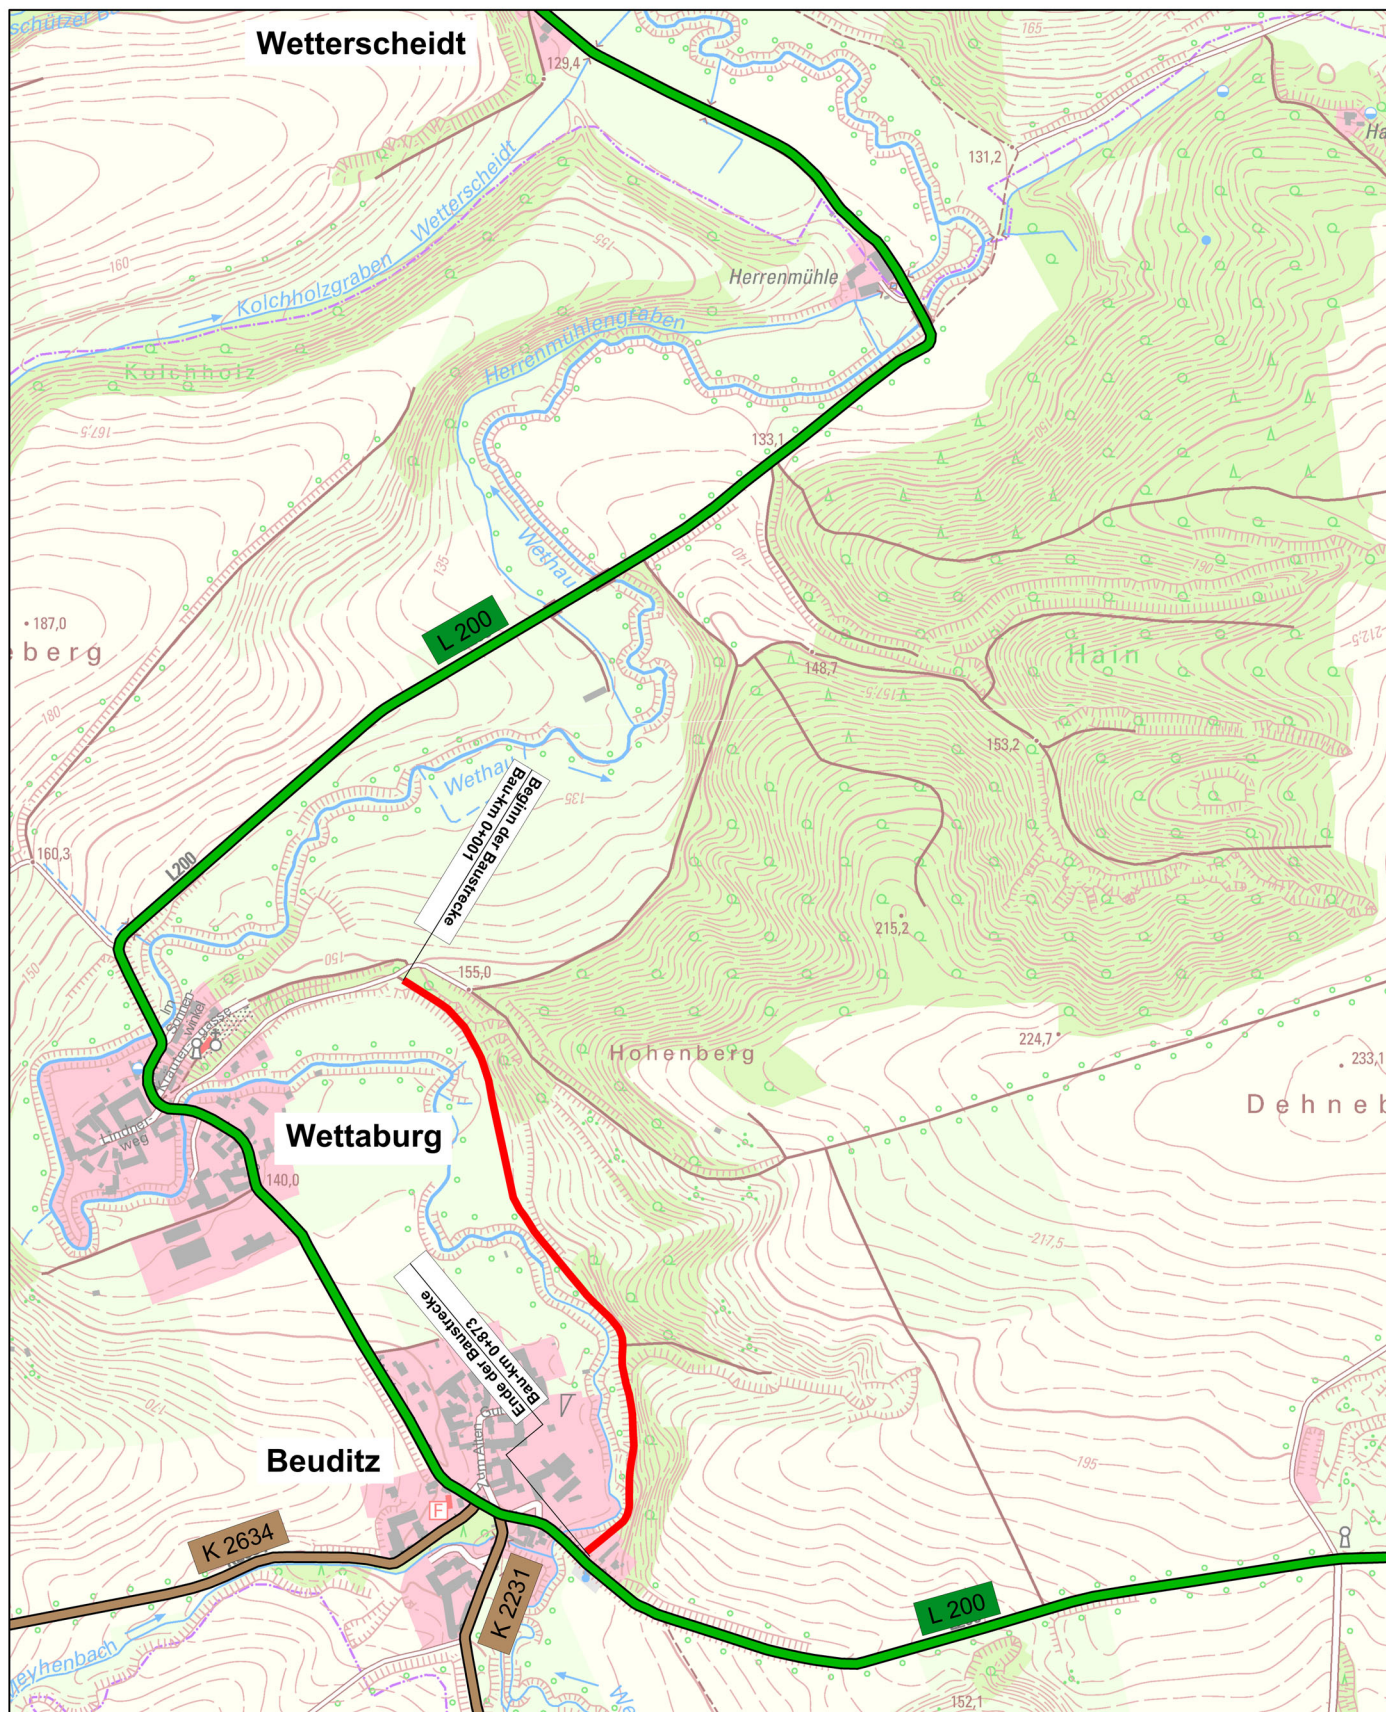

Zeichenerklärung

Planung

— Baumaßnahme

Straßennetz

B 250 Bundesstraße
L 198 Landesstraße
K 2647 Kreisstraße

Stadt Naumburg
 Markt 1
 06618 Naumburg

aufgestellt: Ingenieurbüro Becke
 Neuengüter 10
 06618 Naumburg

Unterlage: 3

Übersichtslageplan

Maßstab: 1 : 10 000

Datum: 03.07.2026

Saale-Unstrut-Elster-Rad-Acht
 2. BA Wettaburg - Beuditz