


Zeichenerklärung

Planung

- Betonsteinpflaster dunkel anthrazit, Neumaterial
- Betonsteinpflaster, Anpassung mit vorhandenem Material
- Bordrinne aus Natursteingroßpflaster (2-zeilig; Oberfläche: glatt)
- Natursteingroßpflaster, ungebunden (Anpassung)
- Genoppte Oberfläche Citybord
- Rasen
- Bodenindikator "Rippen" mit Darstellung der Verlegerichtung, 30 x 30 cm
- Bodenindikator "Noppen", 30 x 30 cm

Sonstiges

- Straßenbeleuchtung

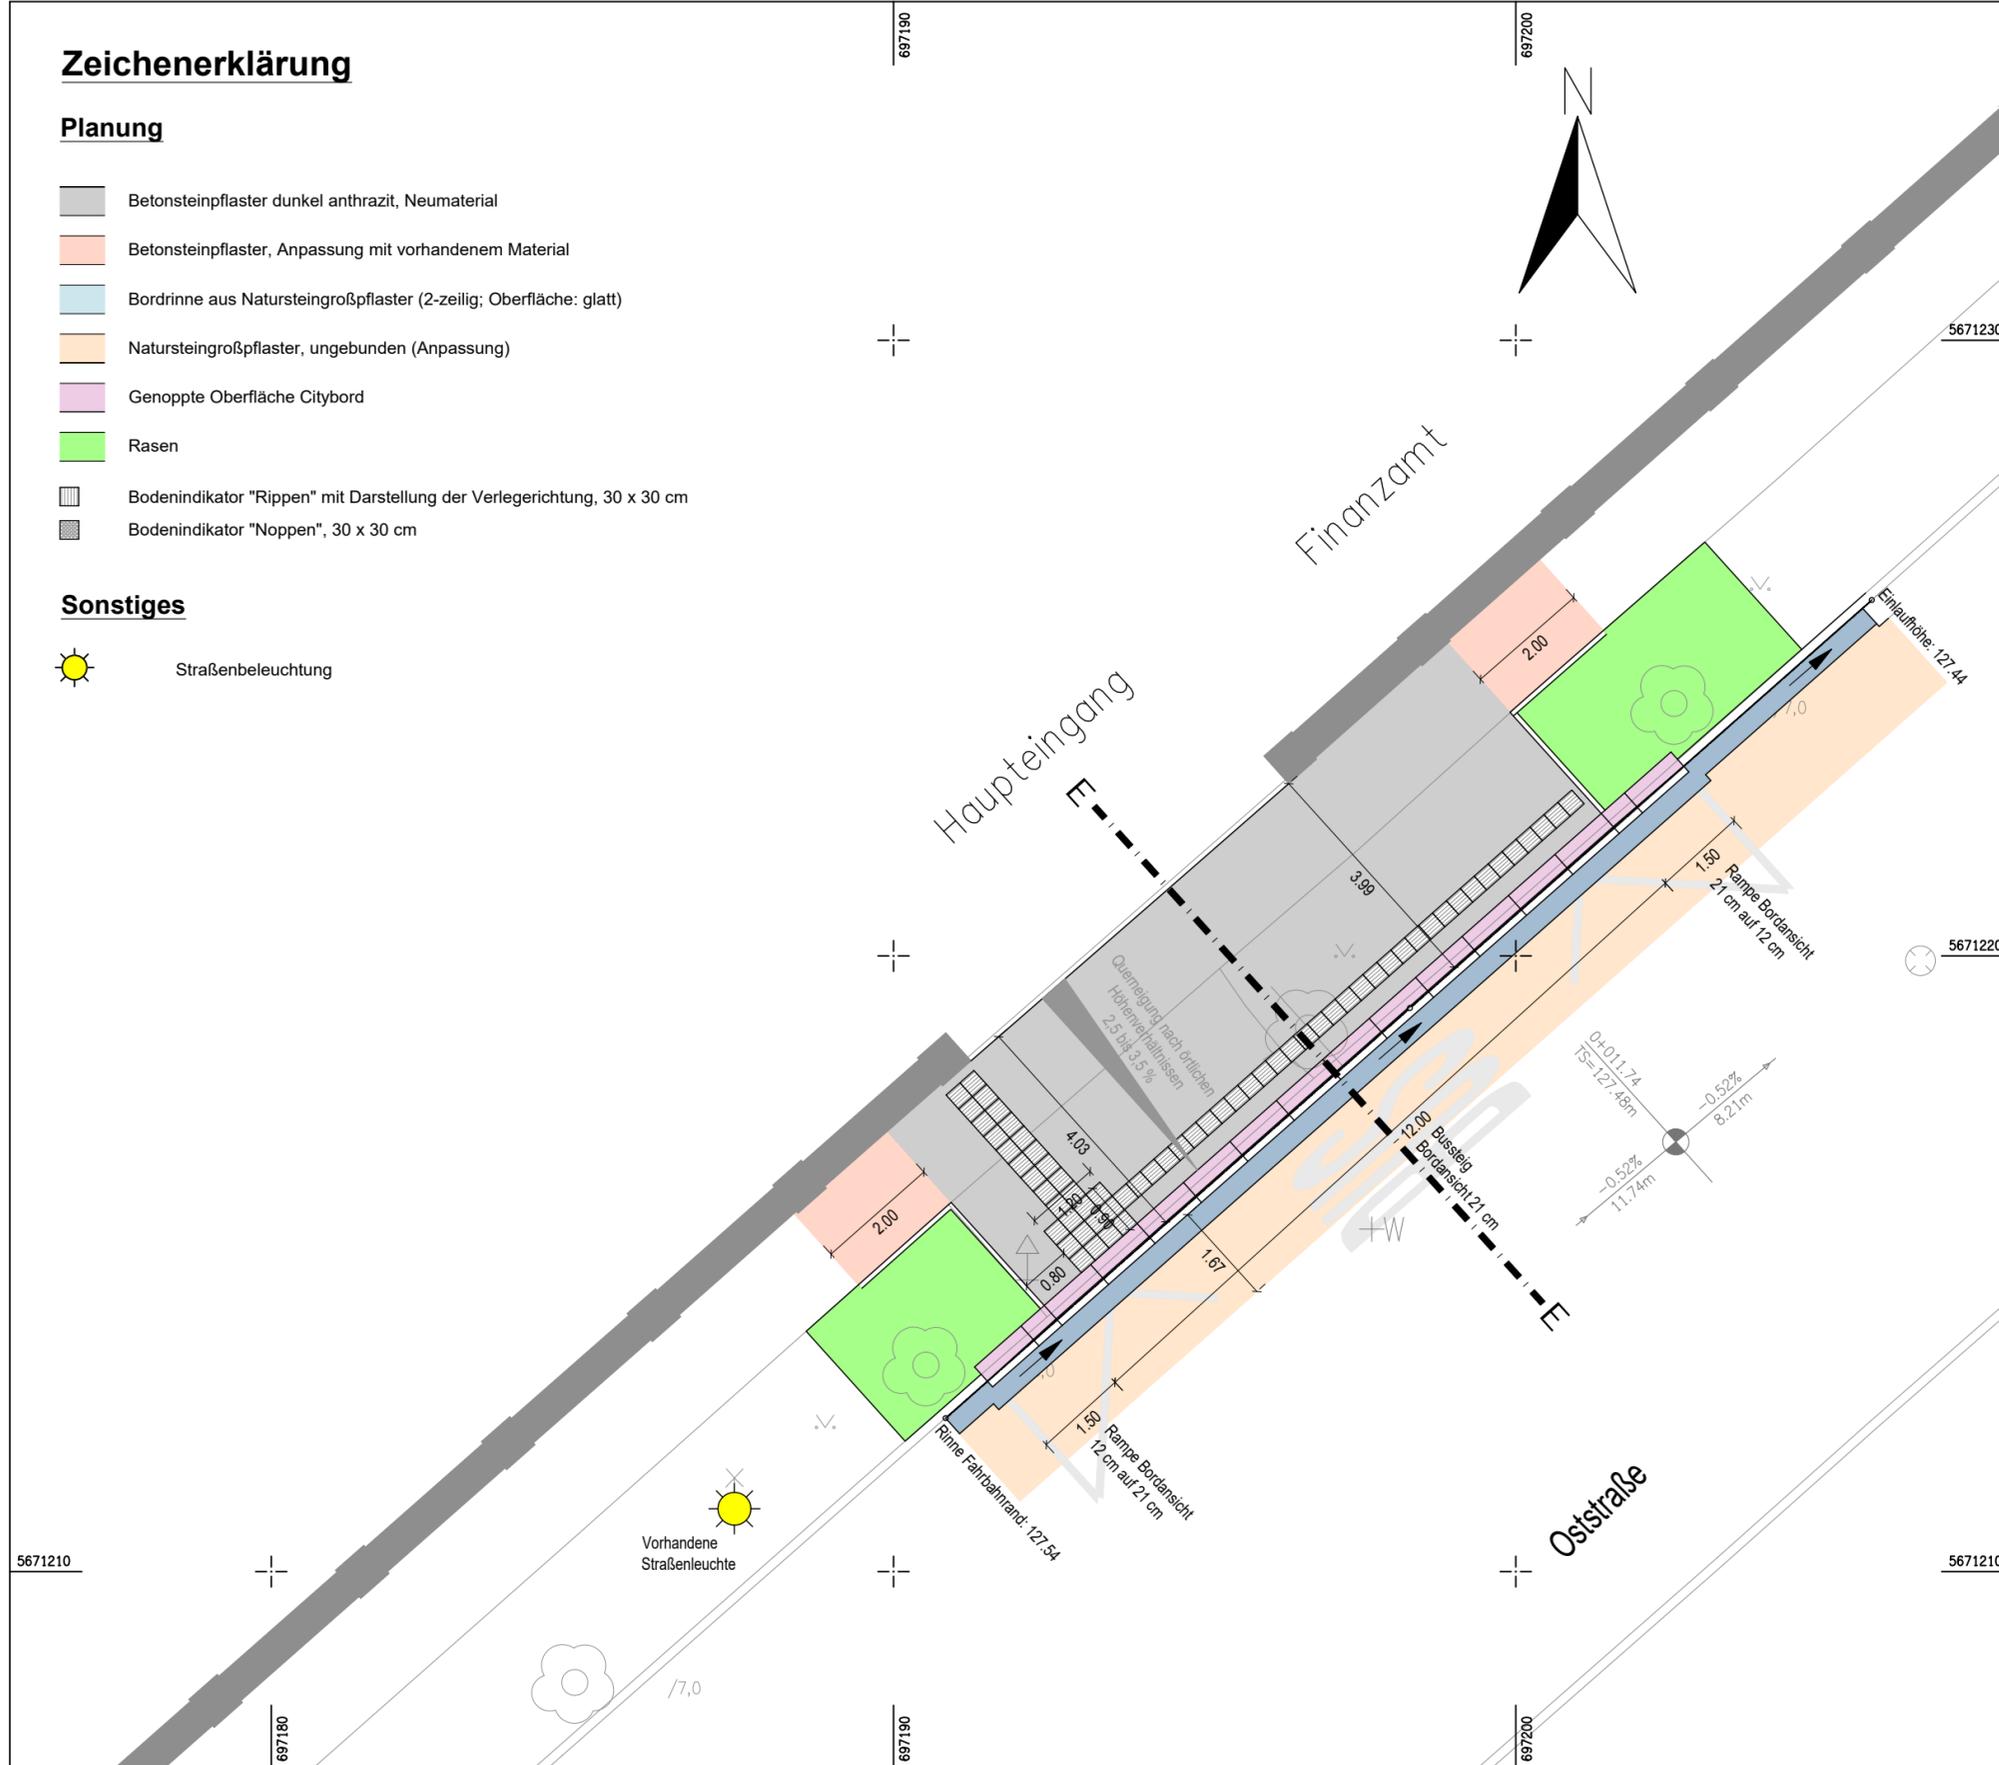

| | | | |
|--|------------|------------|-------|
| Ingenieurbüro Becke Neuengüter 10 - 06618 Naumburg | Datum | Name | |
| | bearbeitet | 18.10.2022 | Becke |
| | gezeichnet | | |
| Entwurfsvermessung: Vermessungsbüro Schambach Buchholzstraße 50 - 06618 Naumburg | | geprüft | |

Stadt Naumburg
Markt 1 - 06618 Naumburg

| Nr. | Art der Änderung | Datum | Zeichen |
|-----|------------------|-------|---------|
| | | | |
| | | | |
| | | | |

ENTWURFSPLANUNG

| | |
|--|--|
| Straßenbauverwaltung Stadt Naumburg | Unterlage / Blatt-Nr.: 5 / 3 Lageplan BHS Oststraße Maßstab: 1 : 100 Lage-/Höhenbezug: LS 489 / HS 160 |
|--|--|

Barrierefreier Umbau von 4 Bushaltestellen in 06618 Naumburg (Saale)

| | |
|---------------------|--|
| aufgestellt: | |
| Naumburg, den | |