SCHNITT A-A M=1:100

SCHNIITT B-B M=1:100

LAGEPLAN M=1:100

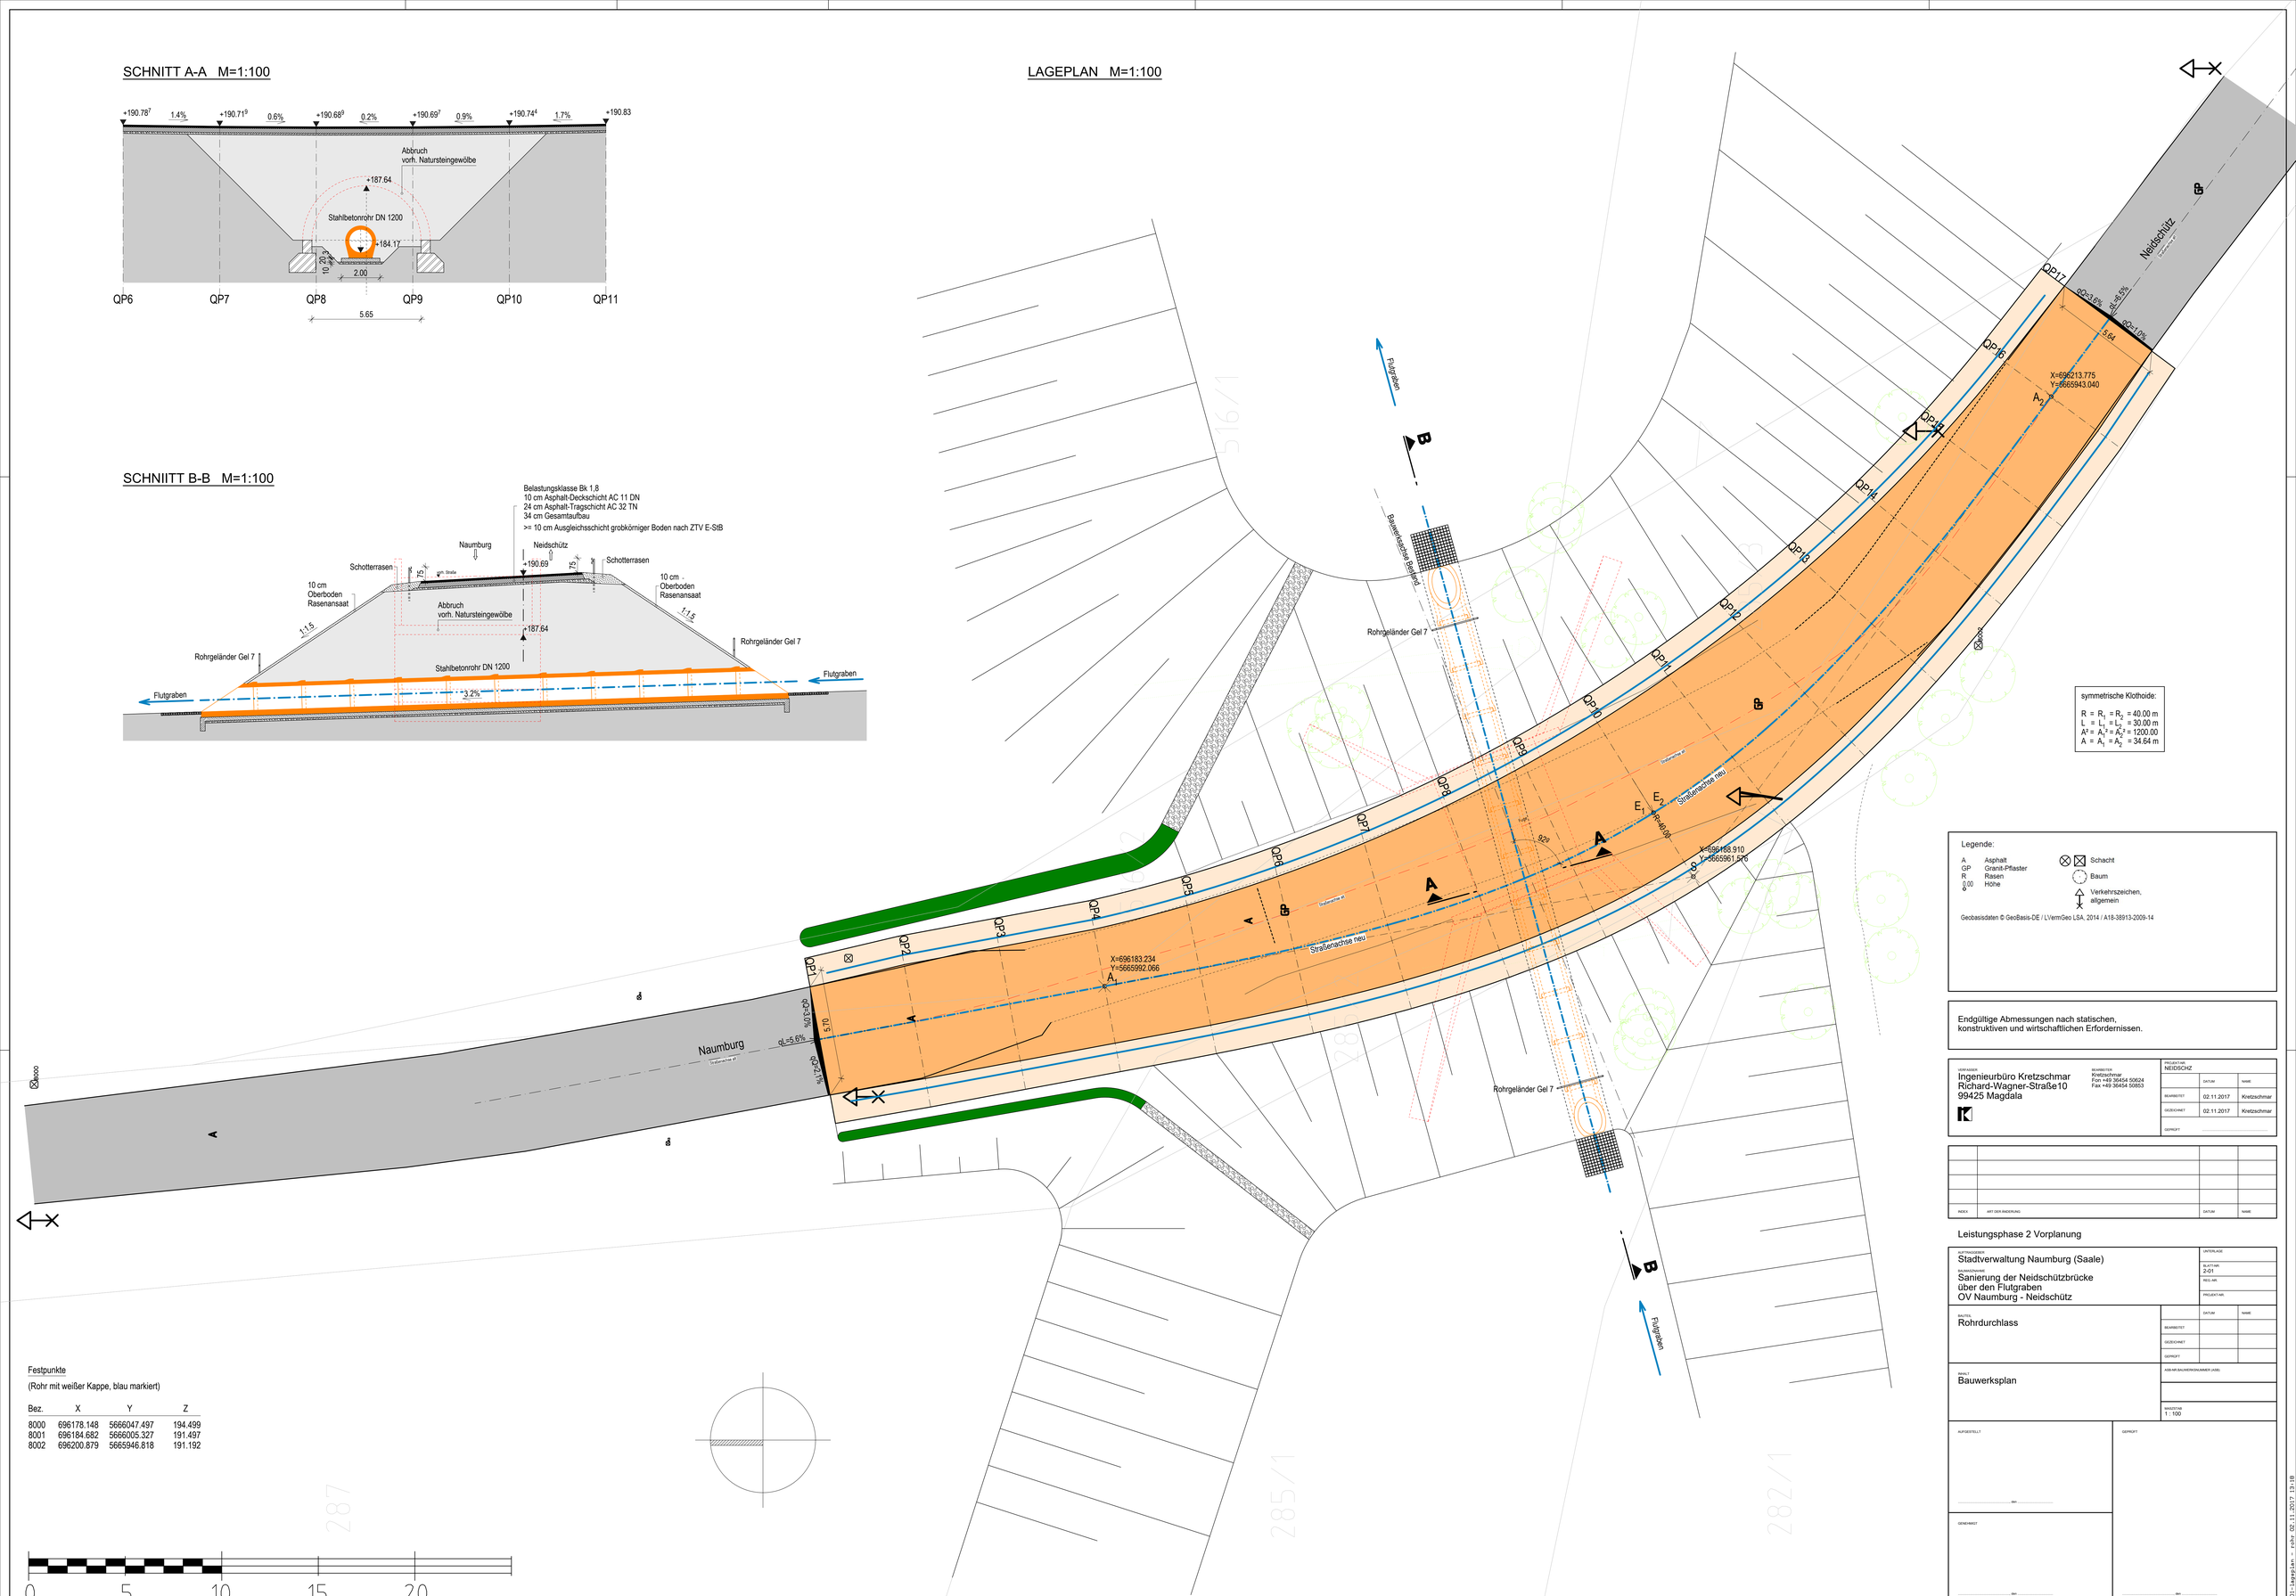

symmetrische Klothoide:

R = R_1 = R_2 = 40.00 m
L = L_1 = L_2 = 30.00 m
A^2 = A_1^2 = A_2^2 = 1200.00
A = A_1 = A_2 = 34.64 m

Legende:

A	Asphalt		Schacht
GP	Grand-Pflaster		Baum
R	Rasen		Verkehrszeichen, allgemein
0.00	Höhe		

Geobasisdaten © GeoBasis-DE / LVermGeo LSA, 2014 / A18-38913-2009-14

Endgültige Abmessungen nach statischen, konstruktiven und wirtschaftlichen Erfordernissen.

Festpunkte

(Rohr mit weißer Kappe, blau markiert)

Bez.	X	Y	Z
8000	696178.148	5666047.497	194.499
8001	696184.682	5666005.327	191.497
8002	696200.879	5665946.818	191.192

0 5 10 15 20

VERFASSER
Ingenieurbüro Kretzschmar
Richard-Wagner-Straße10
99425 Magdala

BEARBEITER
Kretzschmar
Fon +49 36454 50624
Fax +49 36454 50853

PROJEKTNR. NEIDSCHZ

	DATUM	NAME
BEARBEITET	02.11.2017	Kretzschmar
GEZEICHNET	02.11.2017	Kretzschmar
GEPRÜFT		

INDEX	ART DER ÄNDERUNG	DATUM	NAME

Leistungsphase 2 Vorplanung

AUFTRAGGEBER
Stadtverwaltung Naumburg (Saale)

BAUMASSNAHME
Sanierung der Neidschützbrücke
über den Flutgraben
OV Naumburg - Neidschütz

UNTERLAGE
BLATT-NR. 2-01
REV.-NR.
PROJEKT-NR.

BAUTEIL
Rohrdurchlass

	DATUM	NAME
BEARBEITET		
GEZEICHNET		
GEPRÜFT		

INHALT
Bauwerksplan

ABB.NR.BAUWERKSNUMMER (ASB)

MASSSTAB
1 : 100

AUFGESTELLT

GEPRÜFT

GENEHMIGT

Designed with STRAKON - www.DICAD.de

erstellt: 02.11.2017 18:18