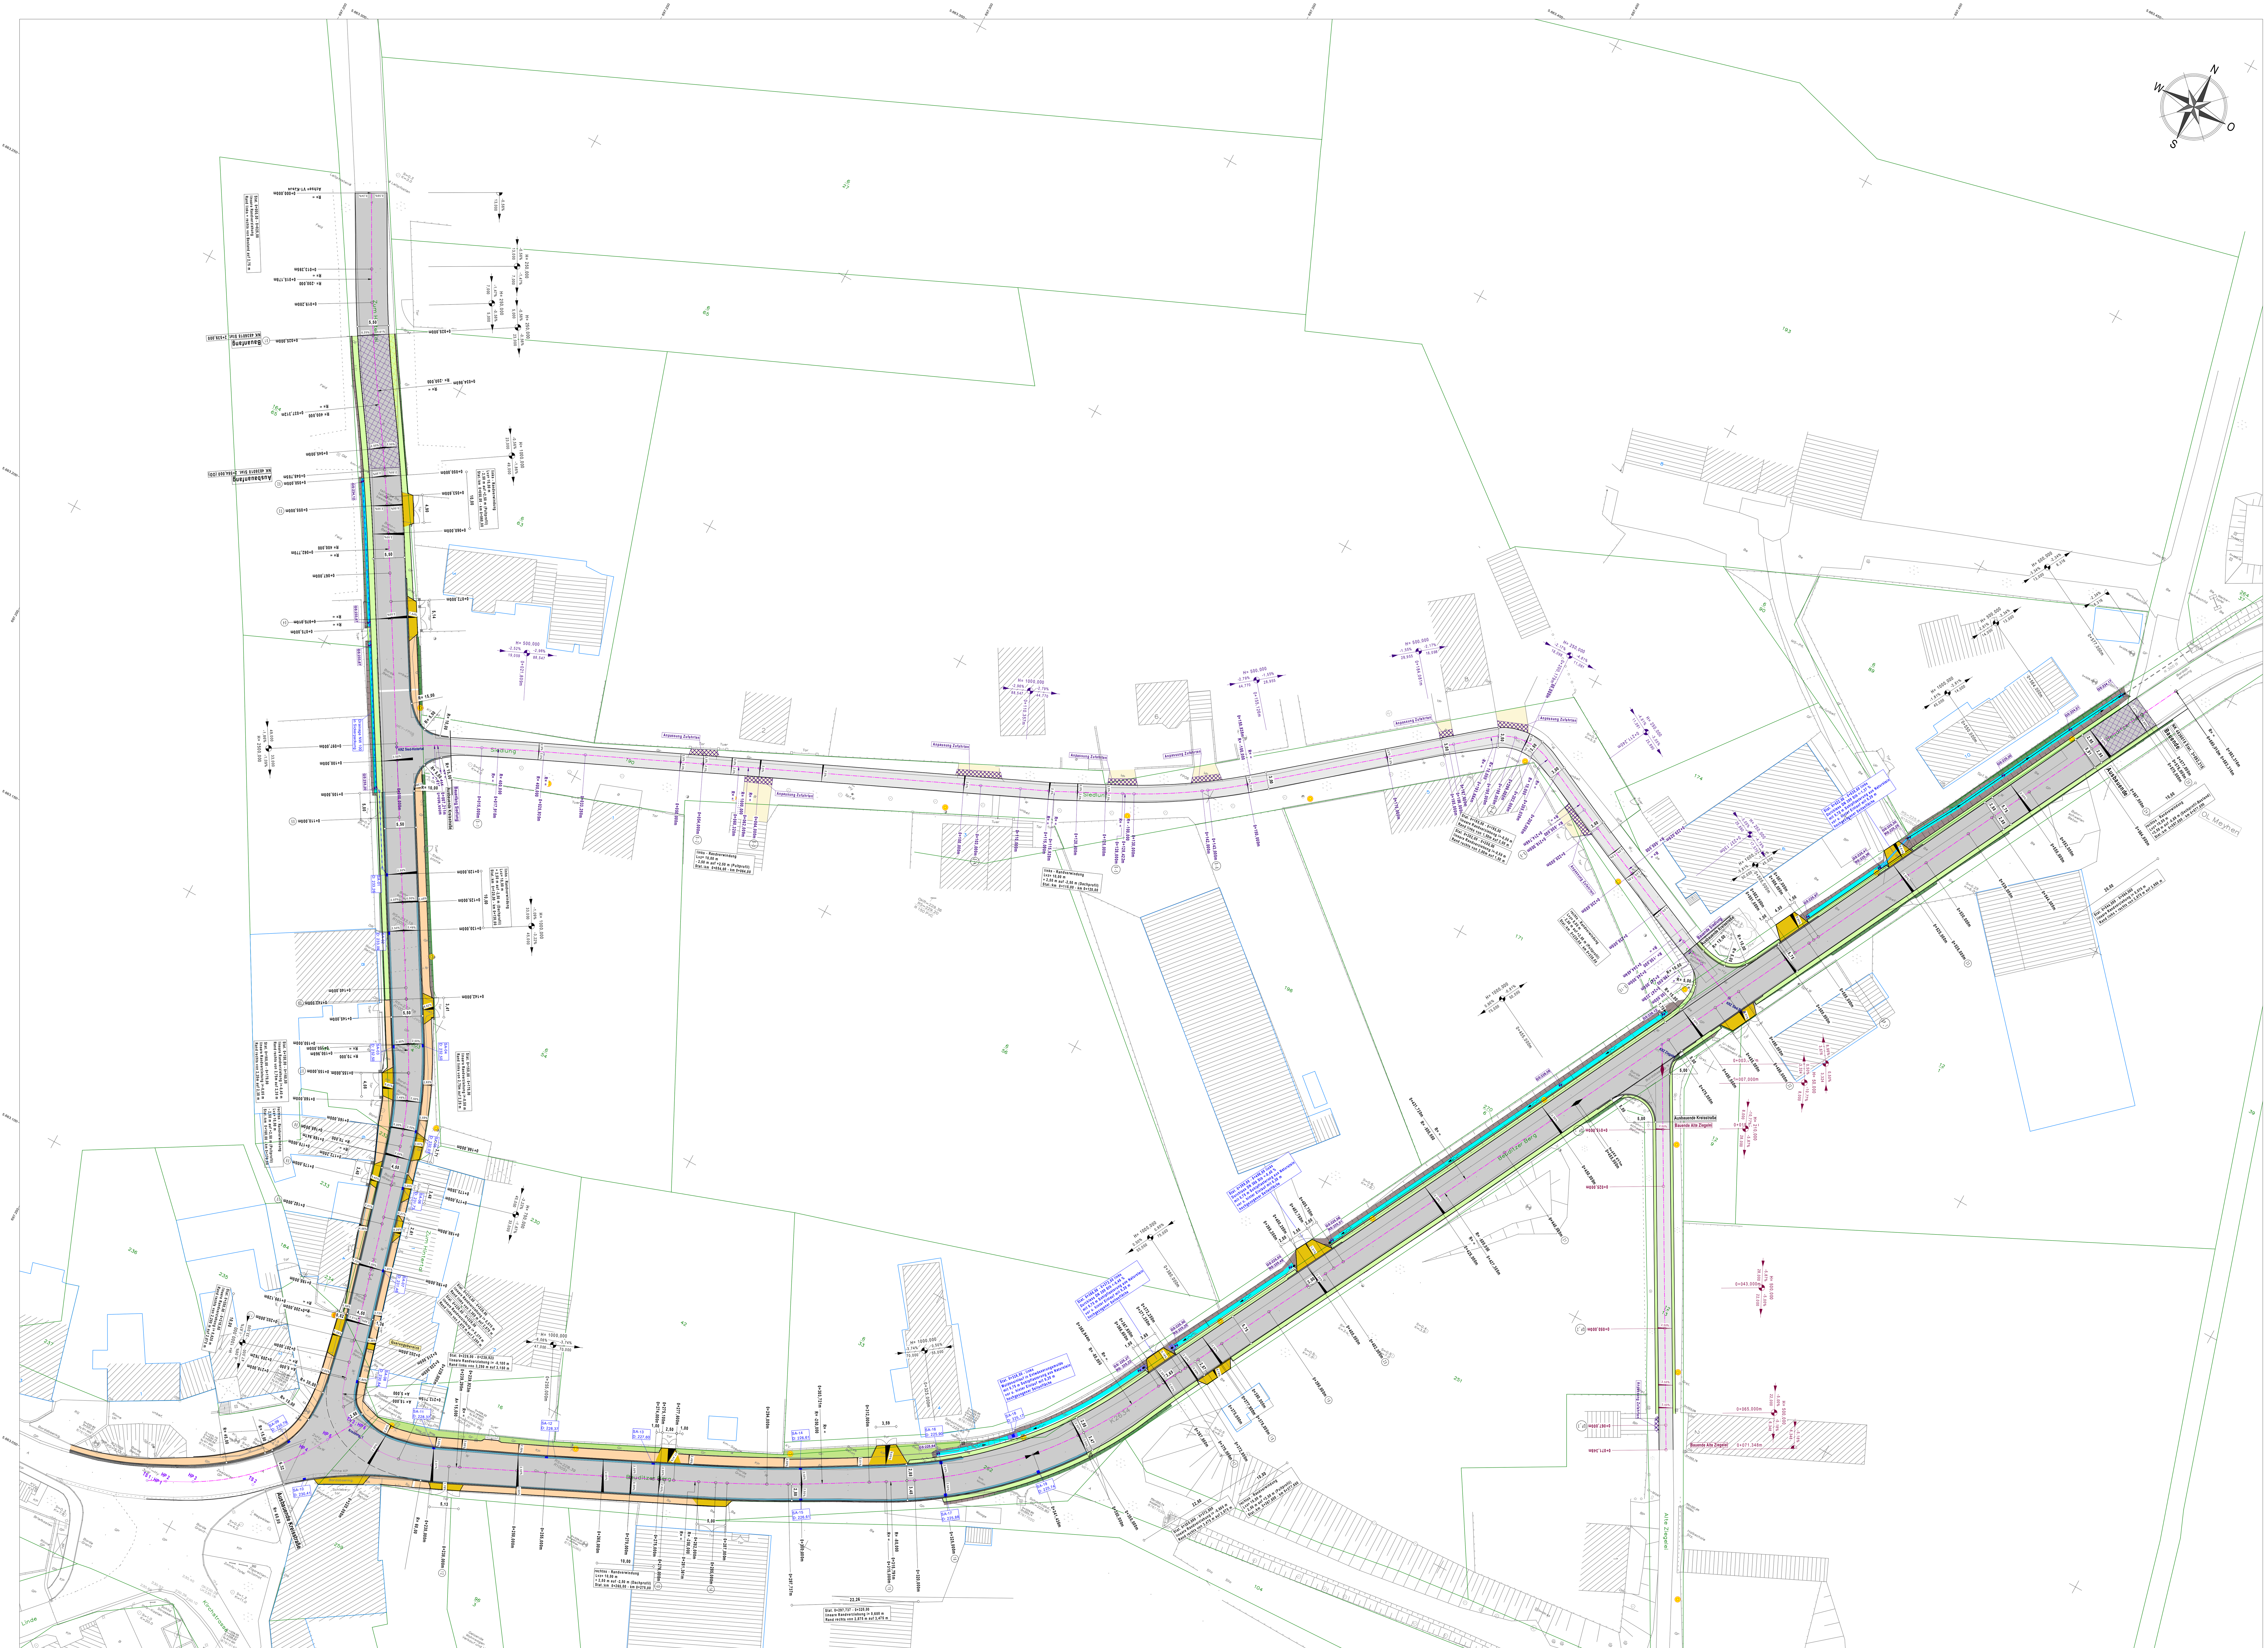


Legende-Vermessung

Telefon-Freileitung		Nadelbaum	
Elektro-Freileitung		Laubbaum	
Regenwasser			
Zäune		Grünland / Wiese	
Mauern		Buschwerk	
Stützmauern		Holzmast	
Böschungen		Kanaldeckel	
Eingang / Tor		Straßenlaterne (Betonmast)	
Treppe		Straßenlaterne (Stahlmast)	
Gewässer		Grenzpunkt	
Geländer		Festpunkt	
		(unbef.) unbefestigt	
Wasserschieber		(A) Asphalt	
Gasschieber		(B) Beton	
Hydrant		(GP) Großpflaster	
Straßeneinlauf		(VP) Betonverbundpflaster	
Wegweiser		(BP) Betonpflaster	
Schild		Flurstücksnummern	
		Flurstückgrenzen	

Neigungsbrechpunkt mit Angabe von Gefälle (-) und Steigung (+) in Prozent, Länge der Gefälle- (Steigungs-) Strecke, Halbmesser

Gradientenhochpunkt / Gradiententiefpunkt

Querprofil mit Station und Nr.

Straßenquerneigung

SO = Sohle
Haltungsbezeichnung
Durchlass / Länge, Gefälle ,Nennweite, Angabe Material,

Einschnittsböschung
Mulde mit Fließrichtung / Versickermulde

Fahrbahn mit Achse
Bankett

Gehweg

Gehweg mit Zufahrt

Dammböschung

Straßennebenflächen

Bankett mit Feldzufahrt

Anpassungsbereich Asphalt / Übergangsbereich neu/vorh.

Anpassungsbereich ungebunden / Übergangsbereich neu/vorh.

ECW
Unabhängig beratende und planende Ingenieurgesellschaft mbH
06667 Weißenfels Lassalleweg 49
Telefon (03443) 3740 Fax (03443) 374374

geprüft:		
gezeichnet:	01/2018	Weißelberg
	Datum	Zeichen

Burgenlandkreis
Schönburger Straße 41
06618 Naumburg

geprüft:		
gezeichnet:		
	Datum	Zeichen

Nr.	Art der Änderung	Datum	Zeichen
a	Zufahrt - Garage Feuerwehr Station km 0+505,00	02.01.2018	Weißelberg

Entwurfsplanung

Straßenbauverwaltung Burgenlandkreis Schönburger Straße 41, 06618 Naumburg Straße / Abschn.-Nr. / Station: K 2634 / / : PROJIS-Nr.:	Unterlage / Blatt-Nr.: 5/G-1 Gesamtlageplan Maßstab: 1 : 250

Sanierung Kreisstraße K 2634 OD Meyhen
OD Meyhen

aufgestellt:

____________ , den ____________