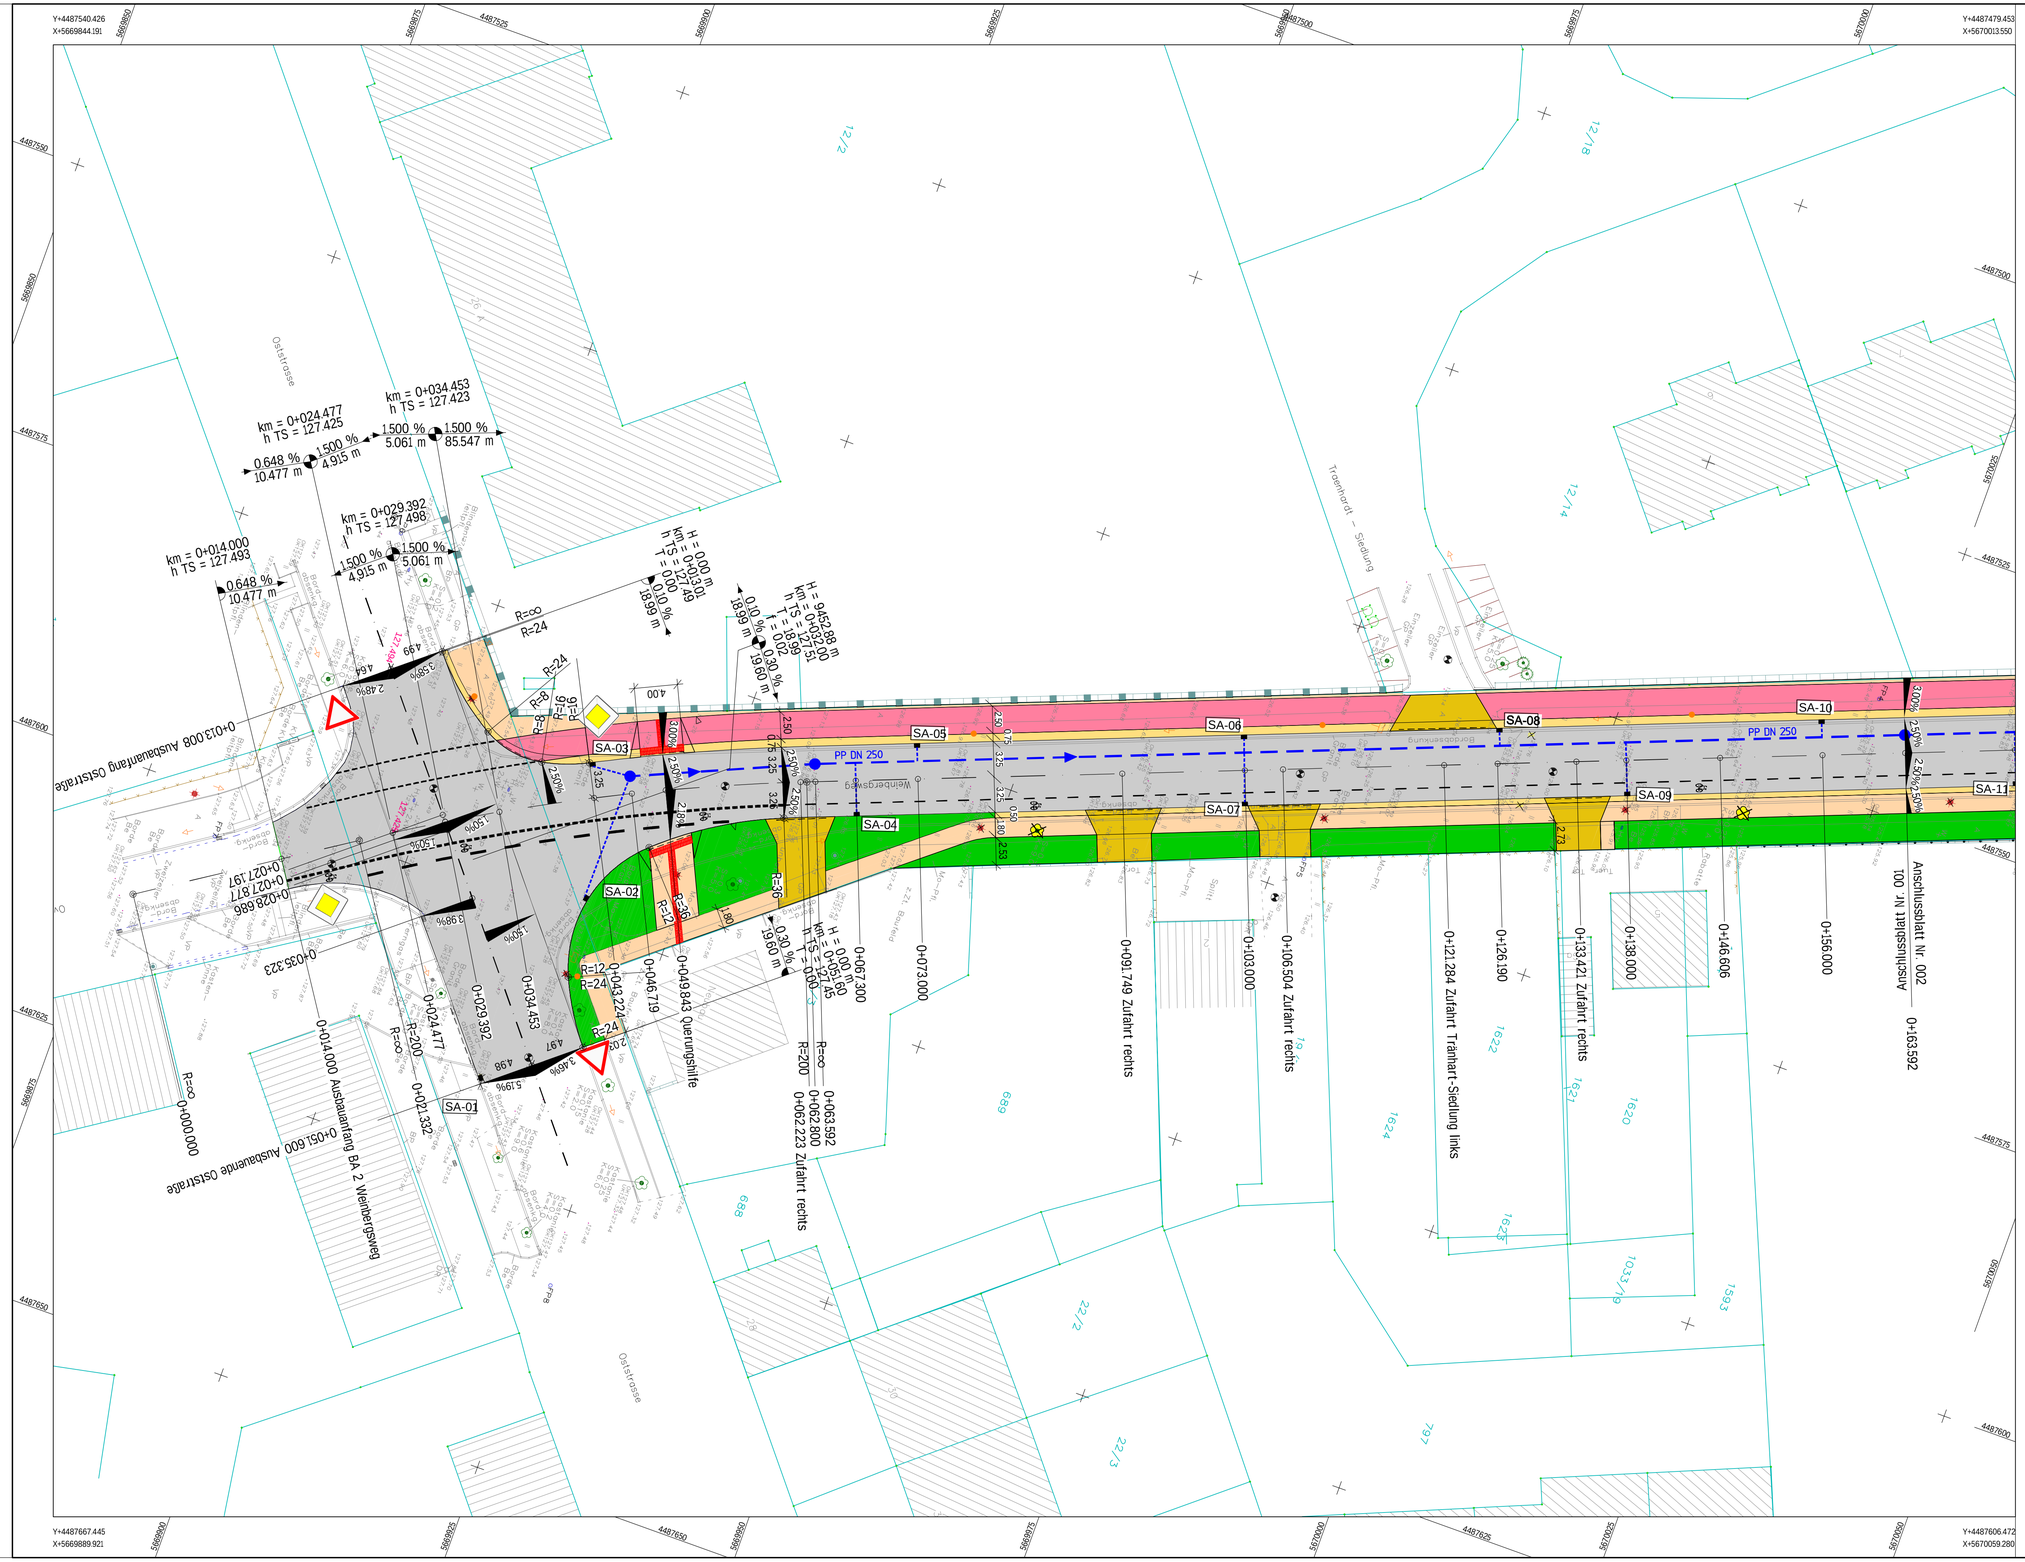


Zeichenerklärung

Planung

- Zufahrt mit Bordabsenkung
- Gehweg
- Sicherheitsstreifen
- Fahrbahn mit Achse
- Neigungsbrechpunkt mit Angabe von Ausrundungshalbmesser, Längsneigung und Abstand zum nächsten Neigungsbrechpunkt
- Gradiententiefpunkt
- Gradientenhochpunkt
- 2.5% Fahrbahnquerneigung
- Gehweg (Radfahrer frei)
- Anpassung Großpflaster
- Gehweg
- Grünfläche
- Bodenindikatoren

Sonstiges

- abzubrechender Straßenbeleuchtungsmast
- abzubrechender Straßenablauf
- Rückbau Zaun
- Baum fällen

Entwässerung

MW vorhanden | geplant

- Regenwasserleitung
- Schacht
- Straßenablauf mit Anschlussleitung und lfd. Nummer (SA-01)

Versorgungseinrichtungen

- vorh. Trinkwasserleitung (TWN)
- stillgelegte. TW-Leitung (TWN)
- gepl. Trinkwasserleitung
- vorh. Mittelspannungskabel (TWN)
- vorh. Niederspannungskabel (TWN)
- vorh. Leitung Straßenbeleuchtung
- gepl. Standort Straßenbeleuchtung
- vorh. Fernmeldeleitung (Telekom)
- vorh. Gasleitung (TWN)

1 2

		Datum	Name
Boy und Partner Ingenieurbüro für Bauwesen GmbH	gemessen	2018	VBSchimatschke
	bearbeitet	18-02-27	Zeitzschel
	geprüft	18-02-27	gez. Ihle

Hausanschrift: Graf-Stauffenberg-Straße 36 06618 Naumburg Tel. 03445-7123-0
Postanschrift: Postfach 1727 06607 Naumburg Fax.03445-712345

Projekt-Nr.
1490-05

Stadt Naumburg

Nr.	Art der Änderung	Datum	Zeichen

Vorentwurf

Stadt Naumburg
Markt 1
06618 Naumburg
Straße: Weinbergsweg Nächster Ort:

PROJIS-Nr.:

Unterlage / Blatt-Nr.: 5 / 1

Lageplan 1
0+014.000 - 0+163.592

Maßstab: 1:250

Osttangente,
2. Bauabschnitt, Weinbergsweg in Naumburg
von Bau-km 0+014.000 bis Bau-km 0+299.437

aufgestellt:	geprüft und genehmigt:
Stadt Naumburg	Stadt Naumburg
Im Auftrag:	Im Auftrag: .....
Naumburg (Saale), den	Naumburg (Saale), den .....