



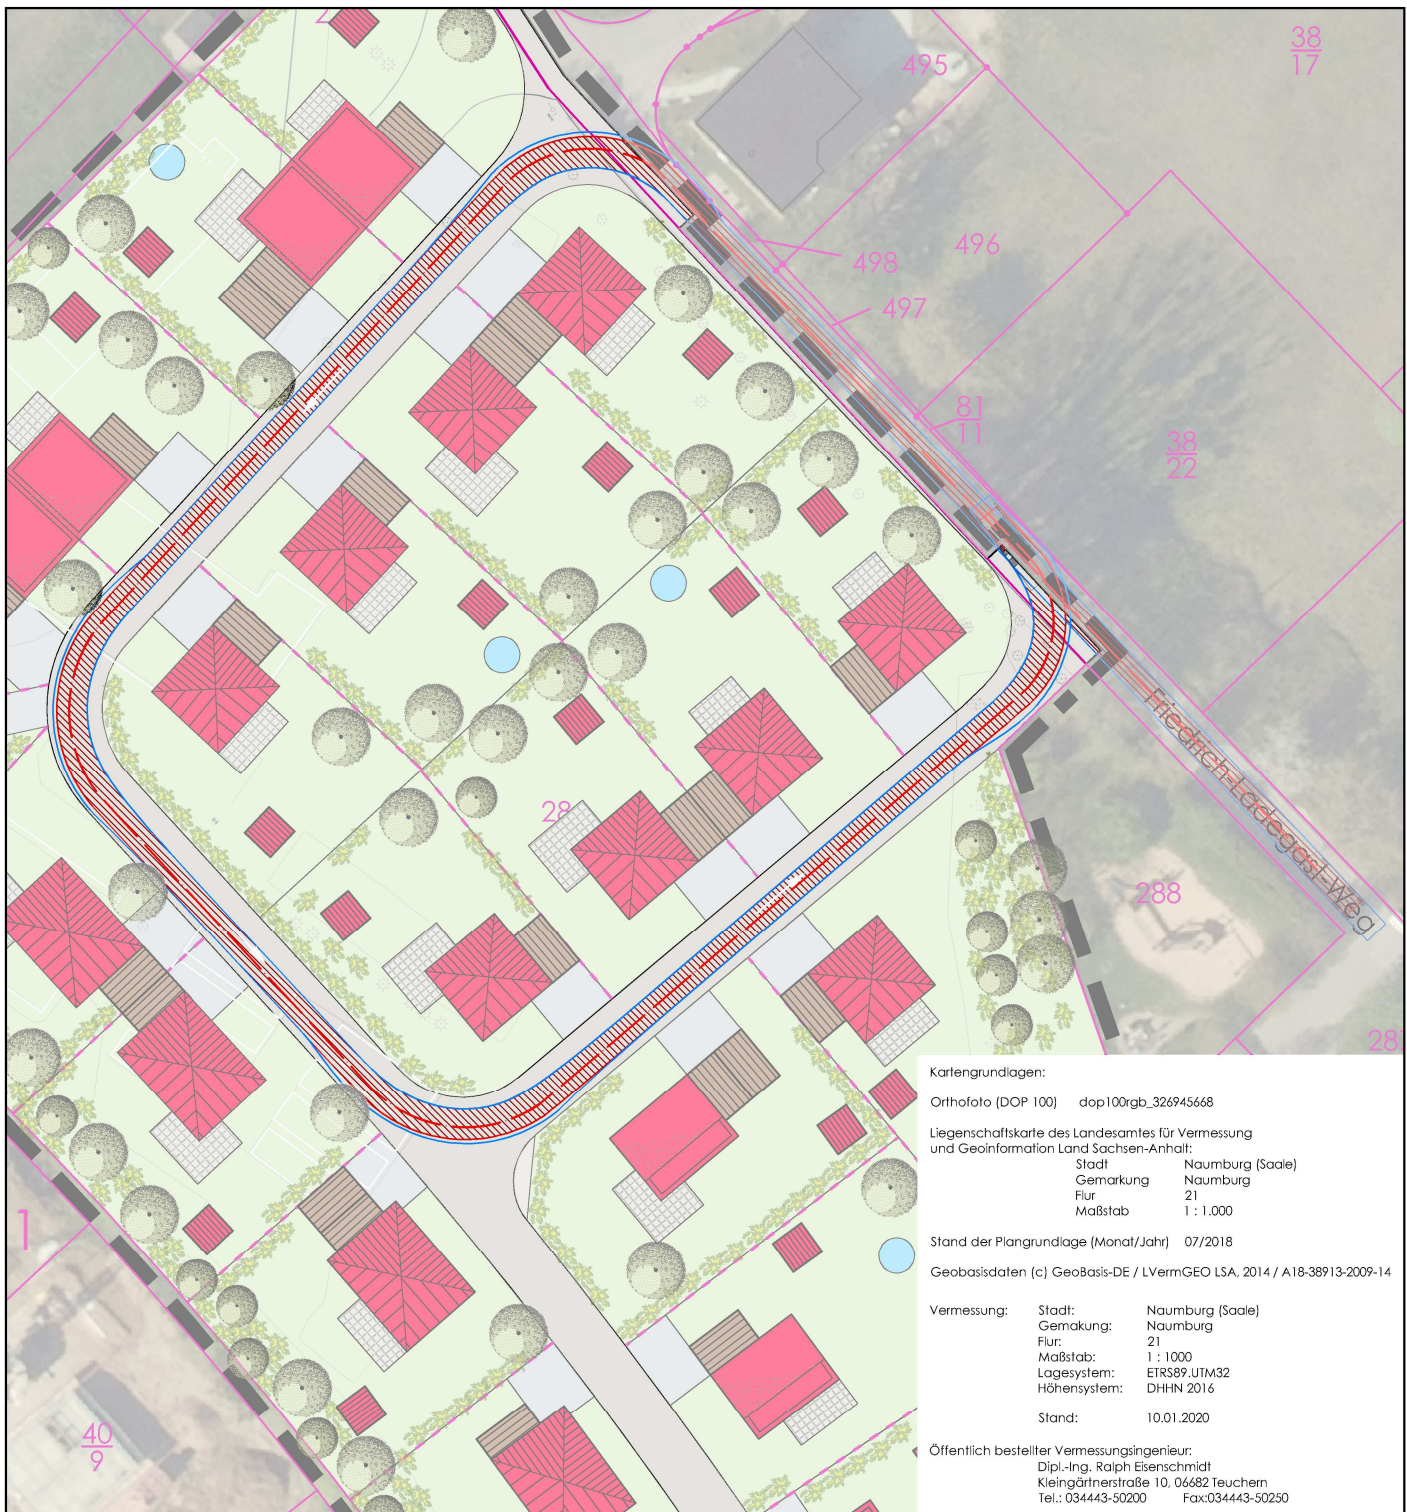

LEGENDE

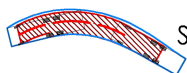

Schleppkurve 3-achsiges Müllfahrzeug



M 1:750



08.05.2020

STADT NAUMBURG (SAALE)

BEBAUUNGSPLAN NR. 21 "FLEMMINGER WEG" - 5. ÄNDERUNG, ALS BEBAUUNGSPLAN DER INNEN- ENTWICKLUNG gem. § 13a (1) Satz 2 Nr. 1 BauGB

SCHLEPPKURVENNACHWEIS

Büro für Stadtplanung GbR Dr. Ing. W. Schwerdt, Humperdinckstraße 16, 06844 Dessau-Roßlau

Tel. 0340/613707

Fax: 0340/617421

E-mail: bfs-dessau@dr-schwerdt.de