



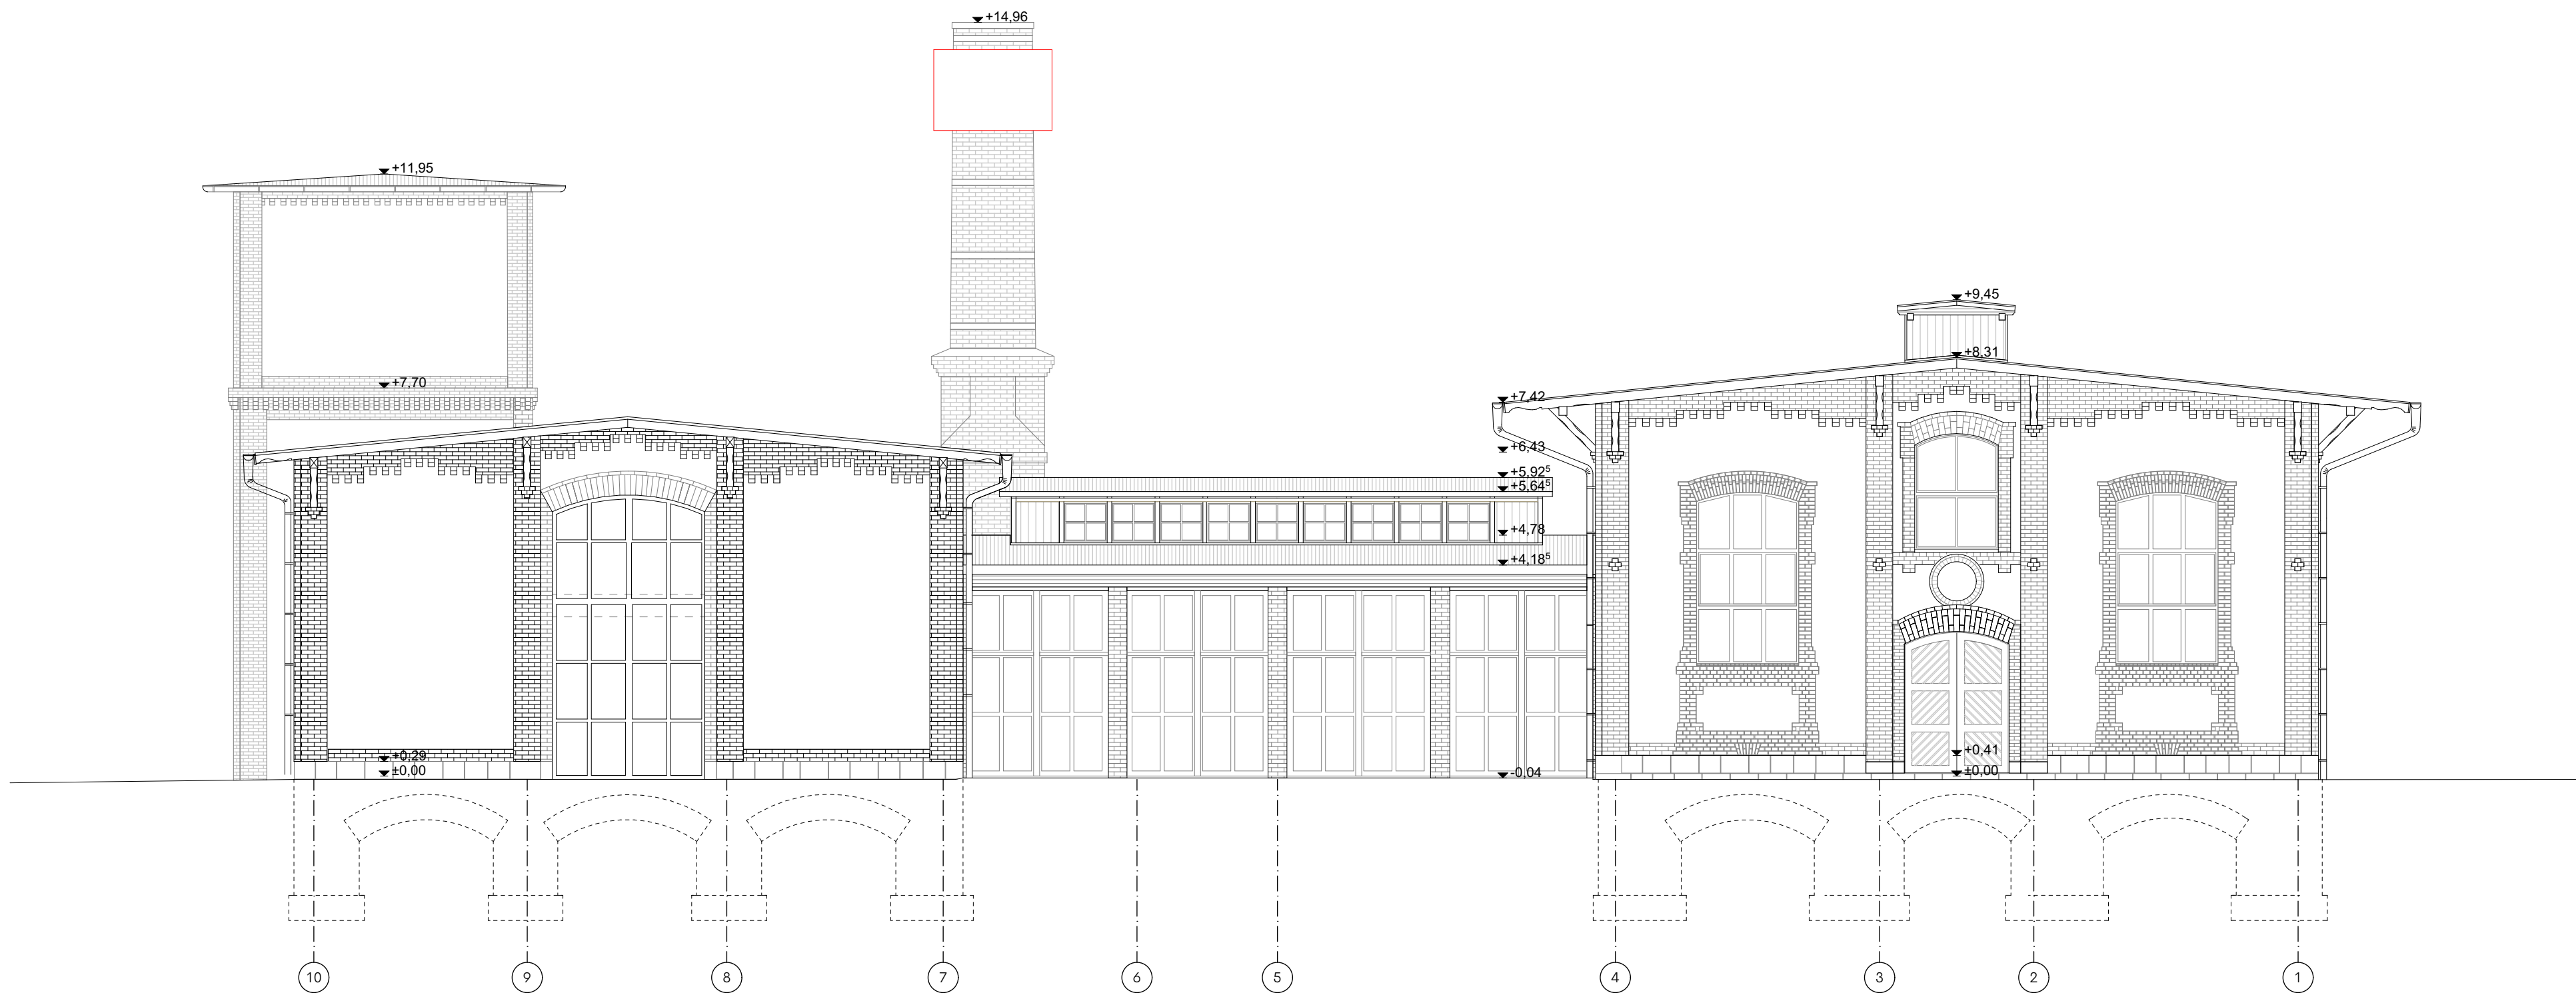

Ansicht Westen

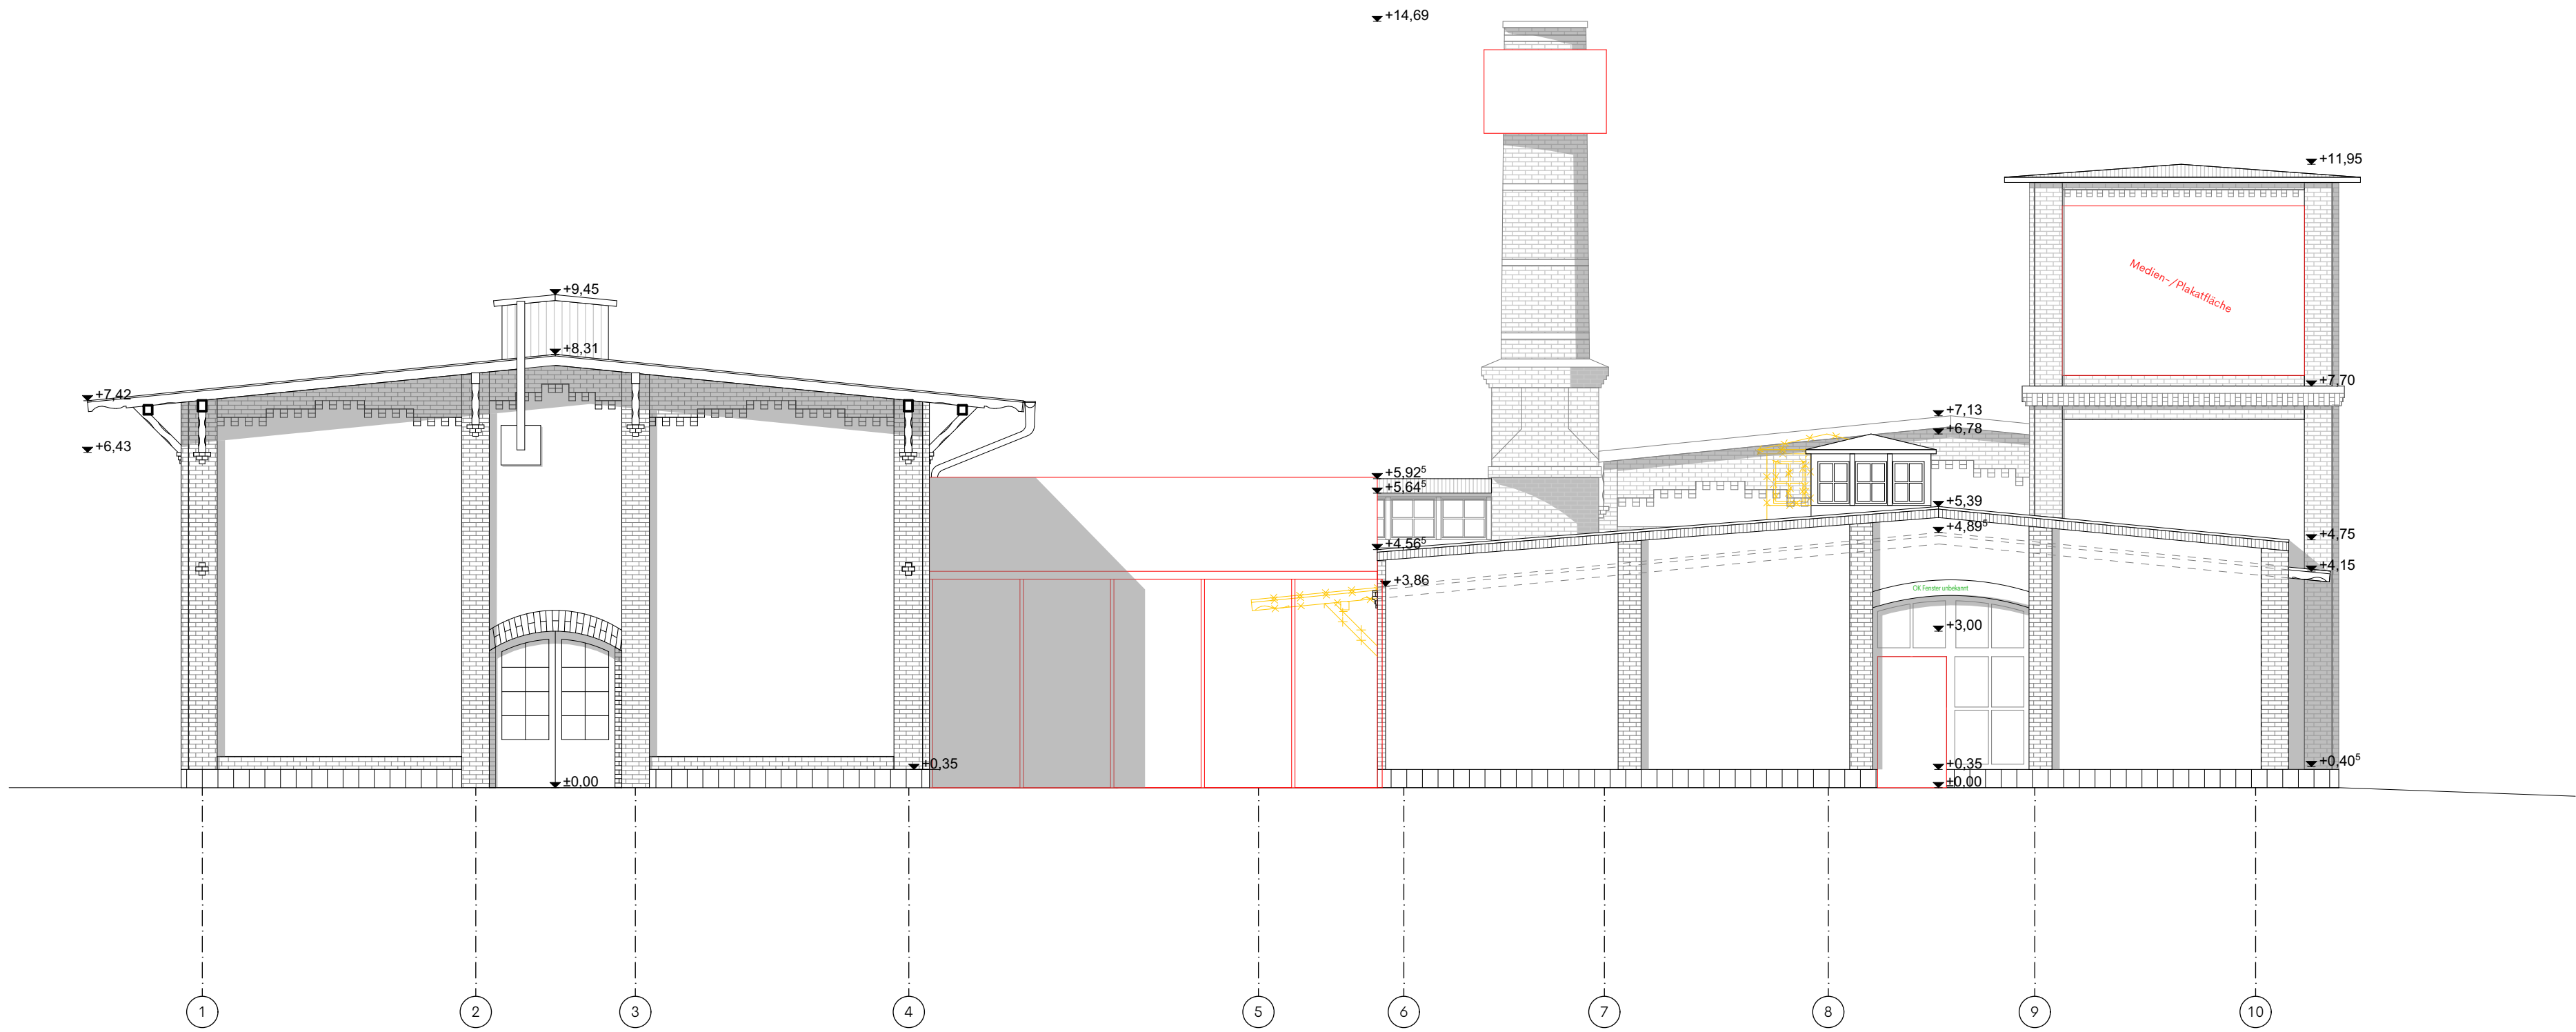

Ansicht Osten

Index	Änderung	Datum	Gez.

Legende

Bestand

Neubau

Abbruch

Trockenbau

MW Vollziegel

MW Hochlochziegel

Sandstein

Entwurfsplanung

OKFFB = ±0,00 = 109,36 m.ü.HN

Bauherr

Stadtverwaltung Naumburg

Markt 1

06618 Naumburg (Saale)

Fon 03445 273 0

Generalplaner

PETERZIRKEL

Gesellschaft von Architekten mbH

Friedrichstraße 29

01067 Dresden

Fon 0351 407 86 700, Fax 0351 407 86 709

kontakt@peterzirkel.de

Projekt

Theater Naumburg

Roßbacher Straße 12

06618 Naumburg (Saale)

Planinhalt

Ansicht Ost und West

Maßstab

1:100

Gezeichnet

PZA

Datum

27.08.2021

Format

DIN A1

Plannummer

265-3-A-02

Planstand / Index

20.10.2021 / D