


Gesamtgrundstück des Eigentümers in der Bergstr. | es sind die Haus-Nr. 1 - 3 sowie 11 und mehrere Nebengebäude inkludiert

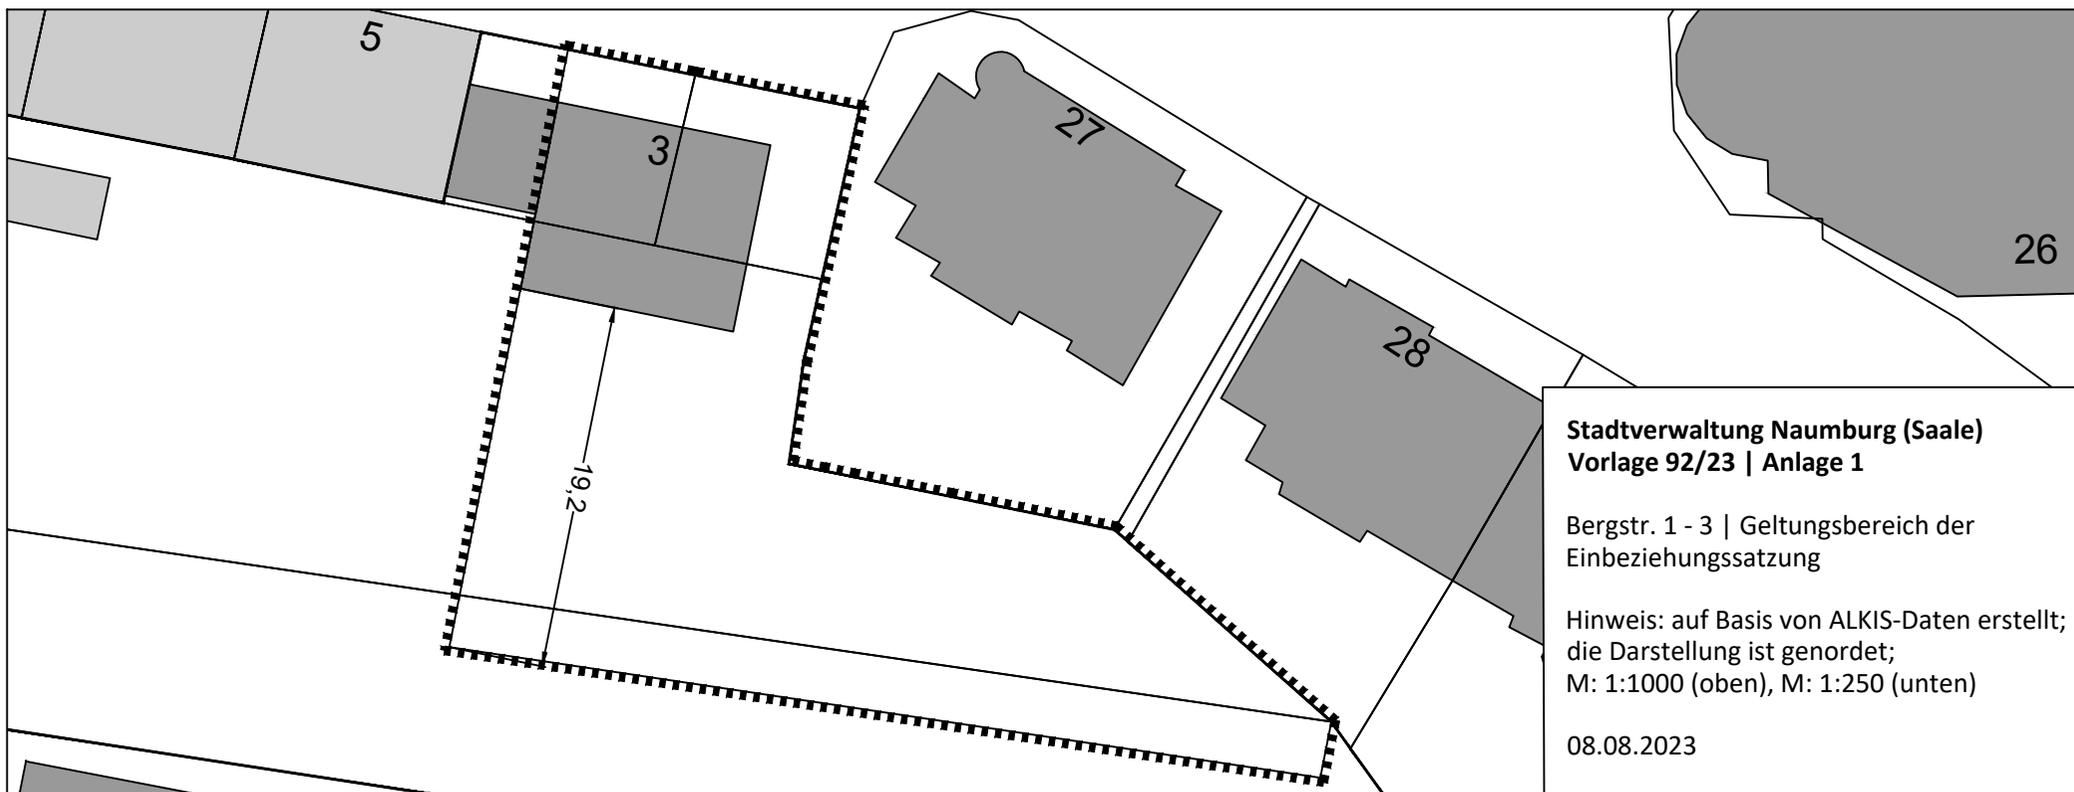

**Stadtverwaltung Naumburg (Saale)**  
**Vorlage 92/23 | Anlage 1**

Bergstr. 1 - 3 | Geltungsbereich der  
 Einbeziehungsatzung

Hinweis: auf Basis von ALKIS-Daten erstellt;  
 die Darstellung ist genordet;  
 M: 1:1000 (oben), M: 1:250 (unten)

08.08.2023