





Stadt Naumburg (Saale)
BP 100 - "Neuordnung
Windpark Prießnitz"
Geltungsbereich

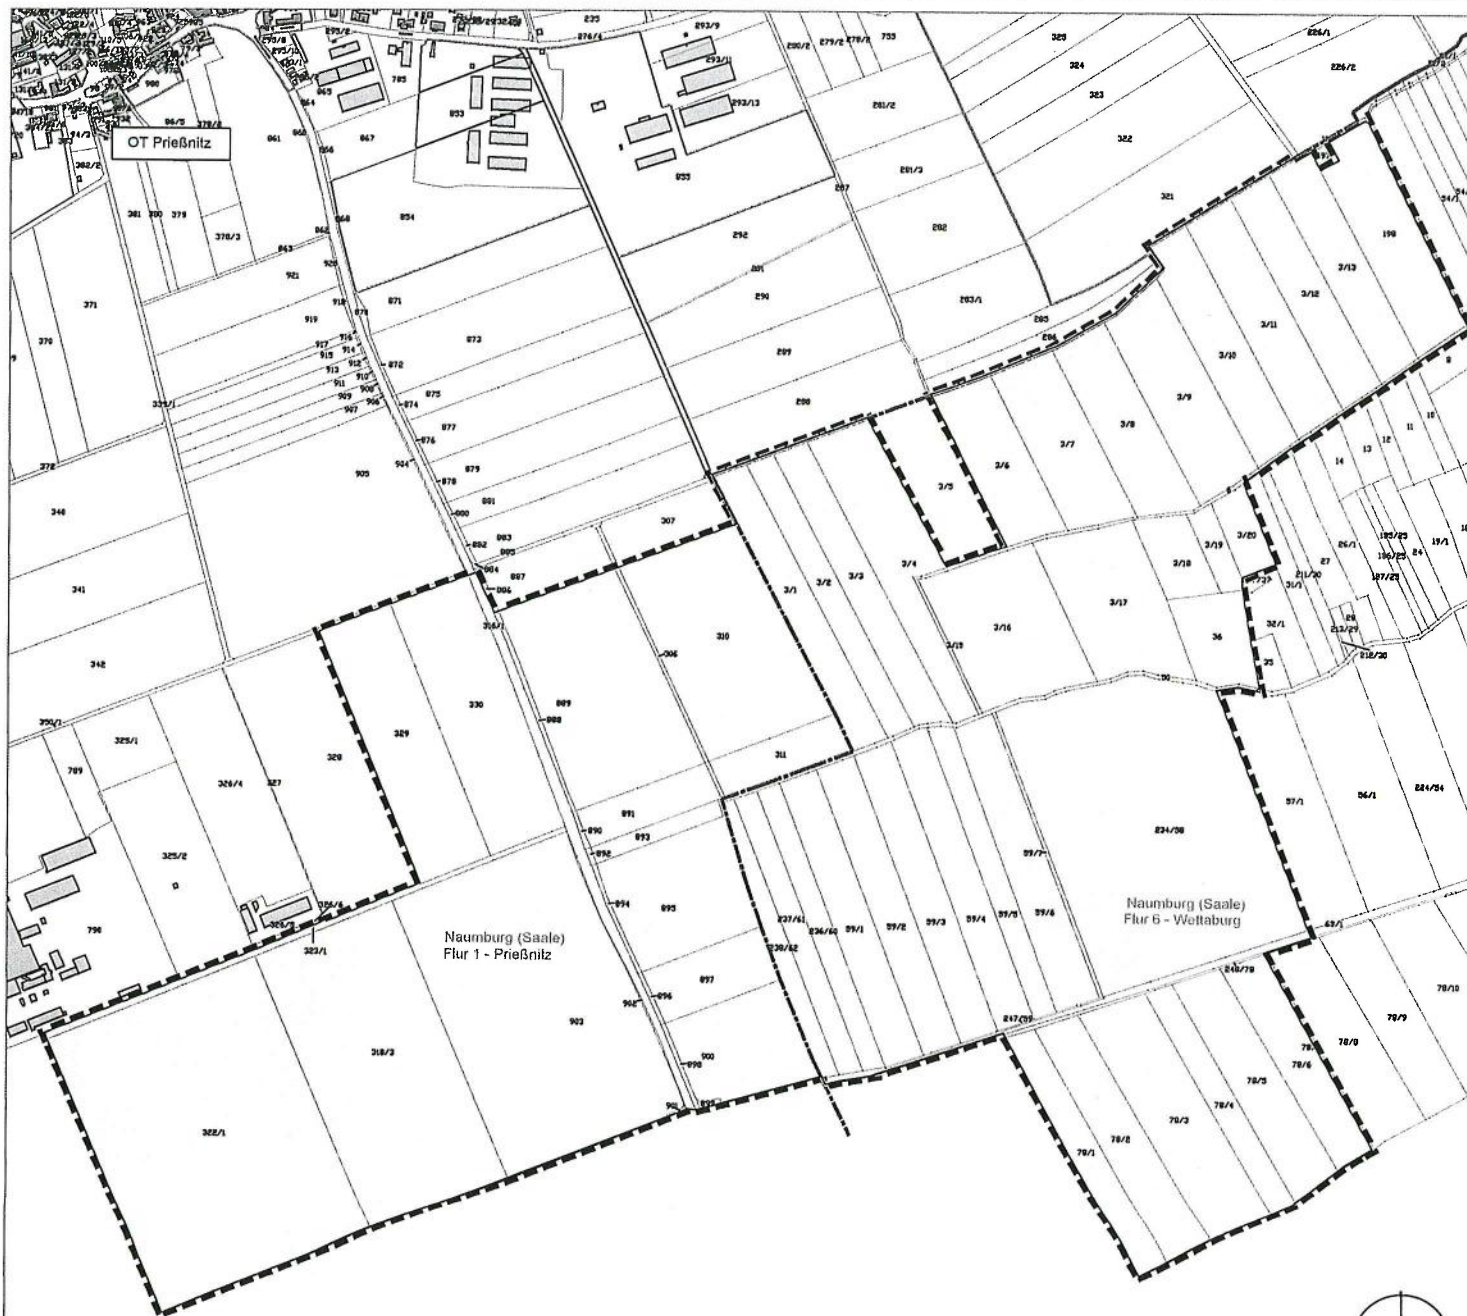

Geltungsbereich Teil A

LVerGeo LSA, Abgabe 2021, AZ.: A18-38913-09-14

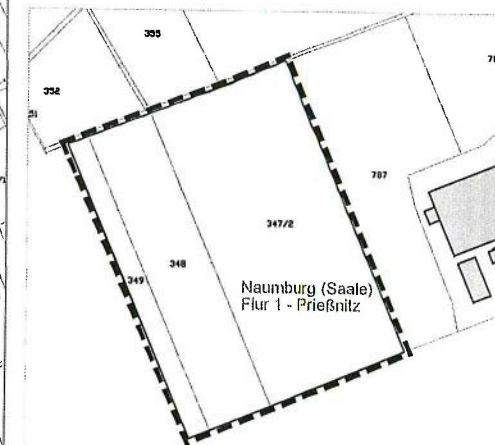

Geltungsbereich Teil B

Legende



Geltungsbereich



Flurgrenze

Gemarkung, Flur	Flurstücke innerhalb des Geltungsbereichs
Prießnitz, 1	308 teilweise, 310, 311, 316/1 teilweise, 318/3, 322/1, 323/1, 329, 330, 347/2, 348, 349, 888, 889, 890, 891, 892, 893, 894, 895, 896, 897, 898, 899, 900, 901, 902, 903
Wettburg, 6	3/1, 3/2, 3/3, 3/4, 3/6, 3/7, 3/8, 3/9, 3/10, 3/11, 3/12, 3/13, 3/15, 3/16, 3/17, 3/18, 3/19, 3/20, 6, 36, 50 teilweise, 59/1, 59/2, 59/3, 59/4, 59/5, 59/6, 59/7, 63/1 teilweise, 78/1, 78/2, 78/3, 78/4, 78/5, 78/6, 198, 234/58, 236/60, 237/61, 238/62, 247/59, 248/78 teilweise

Darstellung o. M. / März 2022