



Vorhaben- und Erschließungsplan zum vorhabenbezogenen Bebauungsplan Nr. 401 „Solarpark Boblas“

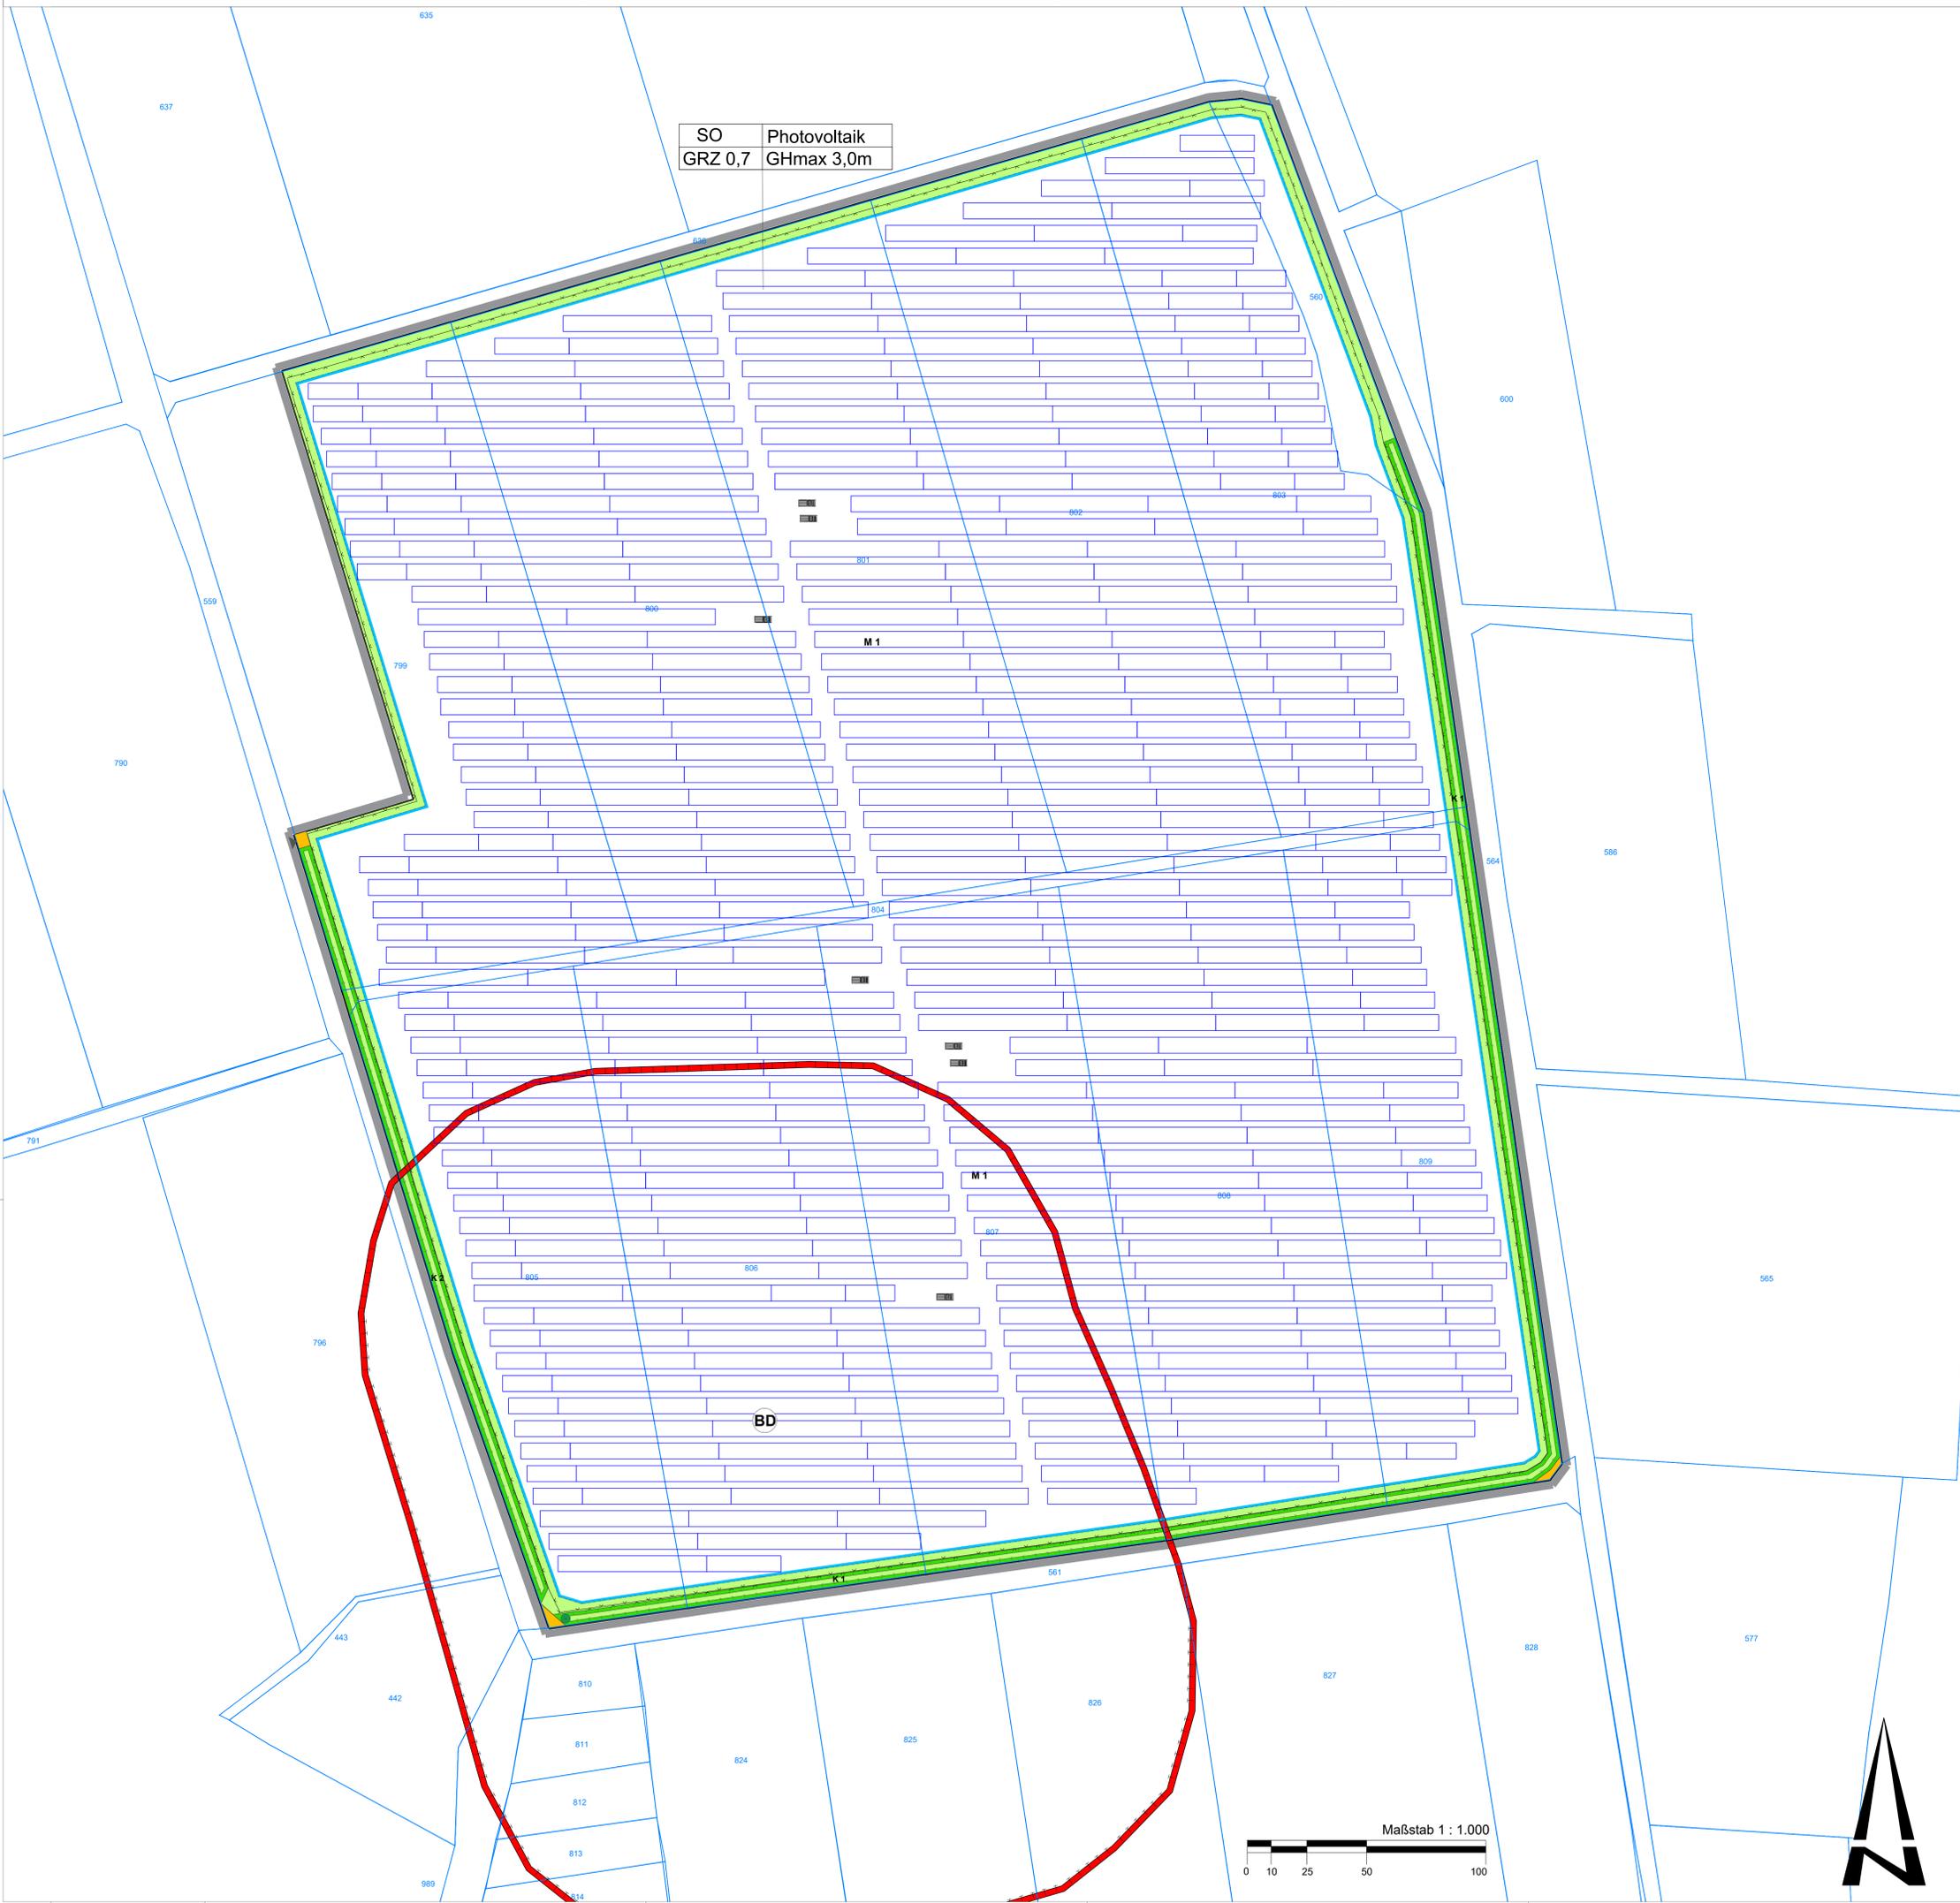

SO	Photovoltaik
GRZ 0,7	GHmax 3,0m

- Baugrenze
- öffentliche Straßenverkehrsfläche
- ▲ Einfahrt bzw. Ausfahrt
- private Grünflächen
- Umgrenzung von Flächen für Maßnahmen zum Schutz, zur Pflege und Entwicklung von Natur und Landschaft
- Baum, Erhalt
- Grenze des räumlichen Geltungsbereichs
- ▭ Kataster / Gebäude
- Umgrenzung Bodendenkmal, flächig, nachrichtliche Übernahme
- Modultische
- Trafostation
- / — Zaun

Übersichtskarte: (DTK25 © GeoBasis-DE/LVermGeo ST)

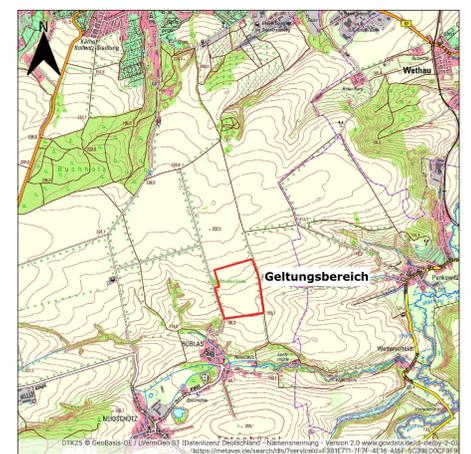

Stadt Naumburg
 Der Oberbürgermeister
 Markt 1 | 06618 Naumburg (Saale) | Tel.: 03445 273 - 200

Vorhaben- und Erschließungsplan zum vorhabenbezogenen Bebauungsplan Nr. 401 „Solarpark Boblas“

Entwurfsverfasser
 Ampyr Solar Deutschland GmbH | Oeder Weg 113 | 60318 Frankfurt am Main
 Telefon: 069 2002 4844 | E-Mail: info@ampyr-solardeutschland.de

Planstand: **Entwurf**

Datum: **01/2025**

