002A
0+180
besonderer Gleiskörper Straßenbahn

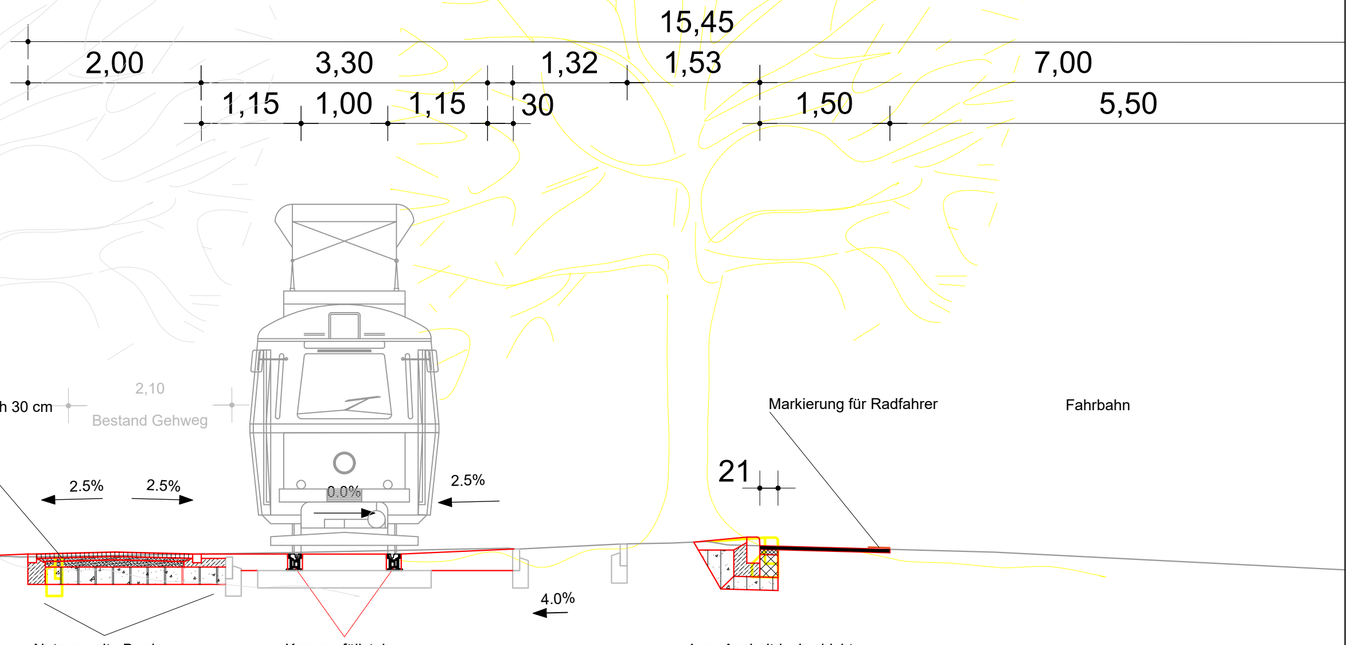


| | | |
|---|---|---|
| Bildflug: | Lageplanbezugssystem: Lage: ETRS89 | Vermessungsbüro |
| Feldvergleich: | Höhenbezugssystem: HS 160, NHN | Schambach |
| Terristrische Aufnahme: 13.01.2012 | Anlage 3 | Buchholzstraße 50 |
| Kataster: | | 06618 Naumburg |


IPN
Ingenieur Planung Naumburg GmbH

06618 Naumburg, Weimarer Straße 47/ 49
Tel.: 03445/ 703393 Fax: 703394
mail@ipn-gmbh-naumburg.de


| | | |
|---|---|---|
| gezeichnet | 21.01.2025 | Rak |
| bearbeitet | 21.01.2025 | Gärtitz |
| geprüft | | |
| | Datum | Zeichen |

Straßenbauverwaltung:

Stadtverwaltung
Naumburg (Saale)
Markt 1
06618 Naumburg (Saale)

Prüfvermerk:

Registratur:

| Nr. | Art der Änderung | Datum | Zeichen |
|---|---|---|---|
| | | | |
| | | | |
| A | Baumbestand nach Begehung - Bestand,Fällung und Neupflanzung | 23.01.2026 | Rak |

# Entwurfsplanung

Straßenbauverwaltung: Stadtverwaltung Naumburg (Saale)

Station:

PROJIS-Nr.:

Unterlage / Blatt-Nr.: 14.2

Straßenquerschnitt EP.A
0+180,000

Maßstab: 1 : 250

## Ausbau Geh- und Radweg, Straßenbegleitgrün und Gleiseindeckungsarbeiten Westseite Marienring

| aufgestellt: | überprüft/ genehmigt: |
|---|---|
| ....., den ..... | ....., den ..... |
| | |