002A
0+300
besonderer Gleiskörper Straßenbahn
Haltestelle

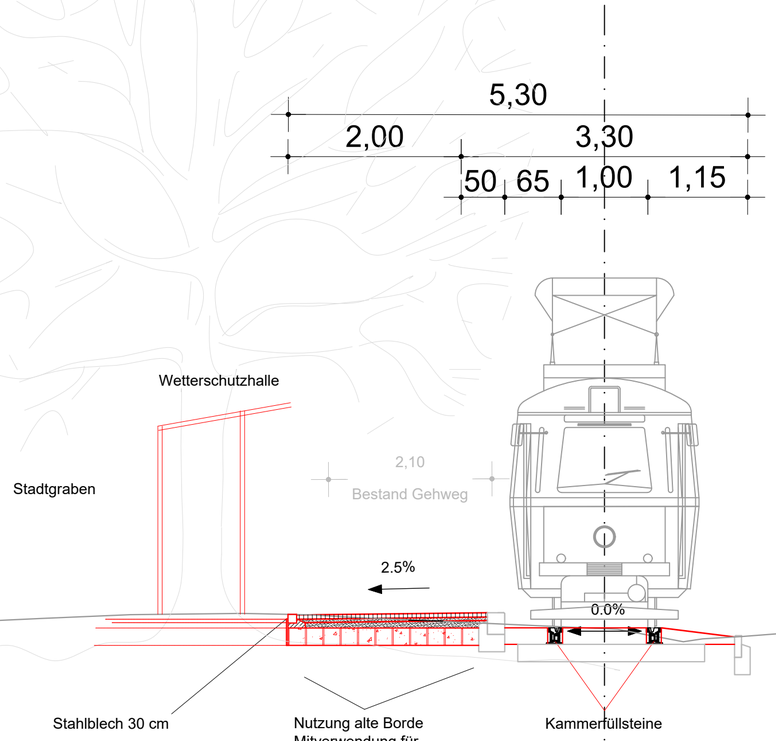

5 cm Pflaster
4 cm Pflasterbett
20 cm Waben gefüllt mit FSS 0/ 32

29 cm Gesamtaufbau

- Aushub 5 cm unter UK
  bestehende Einfassung
  9 bis 11 cm Höhenausgleich
  erforderlich

Bildflug:	Lageplanbezugssystem: Lage: ETRS89	Vermessungsbüro
Feldvergleich:	Höhenbezugssystem: HS 160, NHN	Schambach
Terristrische Aufnahme: 13.01.2012	Anlage 4	Buchholzstraße 50
Kataster:		06618 Naumburg

IPN Ingenieur Planung Naumburg GmbH	gezeichnet	21.01.2025	Rak
	bearbeitet	21.01.2025	Gärtitz
	geprüft		
		Datum	Zeichen

06618 Naumburg, Weimarer Straße 47/ 49
Tel.: 03445/ 703393 Fax: 703394
mail@ipn-gmbh-naumburg.de

Straßenbauverwaltung: Stadtverwaltung Naumburg (Saale) Markt 1 06618 Naumburg (Saale)	Prüfvermerk:
	Registratur:

Nr.	Art der Änderung	Datum	Zeichen
A	Baumbestand nach Begehung - Bestand,Fällung und Neupflanzung	23.01.2026	Rak

Entwurfsplanung

Straßenbauverwaltung: Stadtverwaltung Naumburg (Saale)	Unterlage / Blatt-Nr.: 14.4
	Straßenquerschnitt EP.A
	0+300,000
Station:	
PROJIS-Nr.:	Maßstab: 1 : 250

Ausbau Geh- und Radweg,
Straßenbegleitgrün und
Gleiseindeckungsarbeiten
Westseite Marienring

aufgestellt:	überprüft/ genehmigt:
....., den	....., den .....