


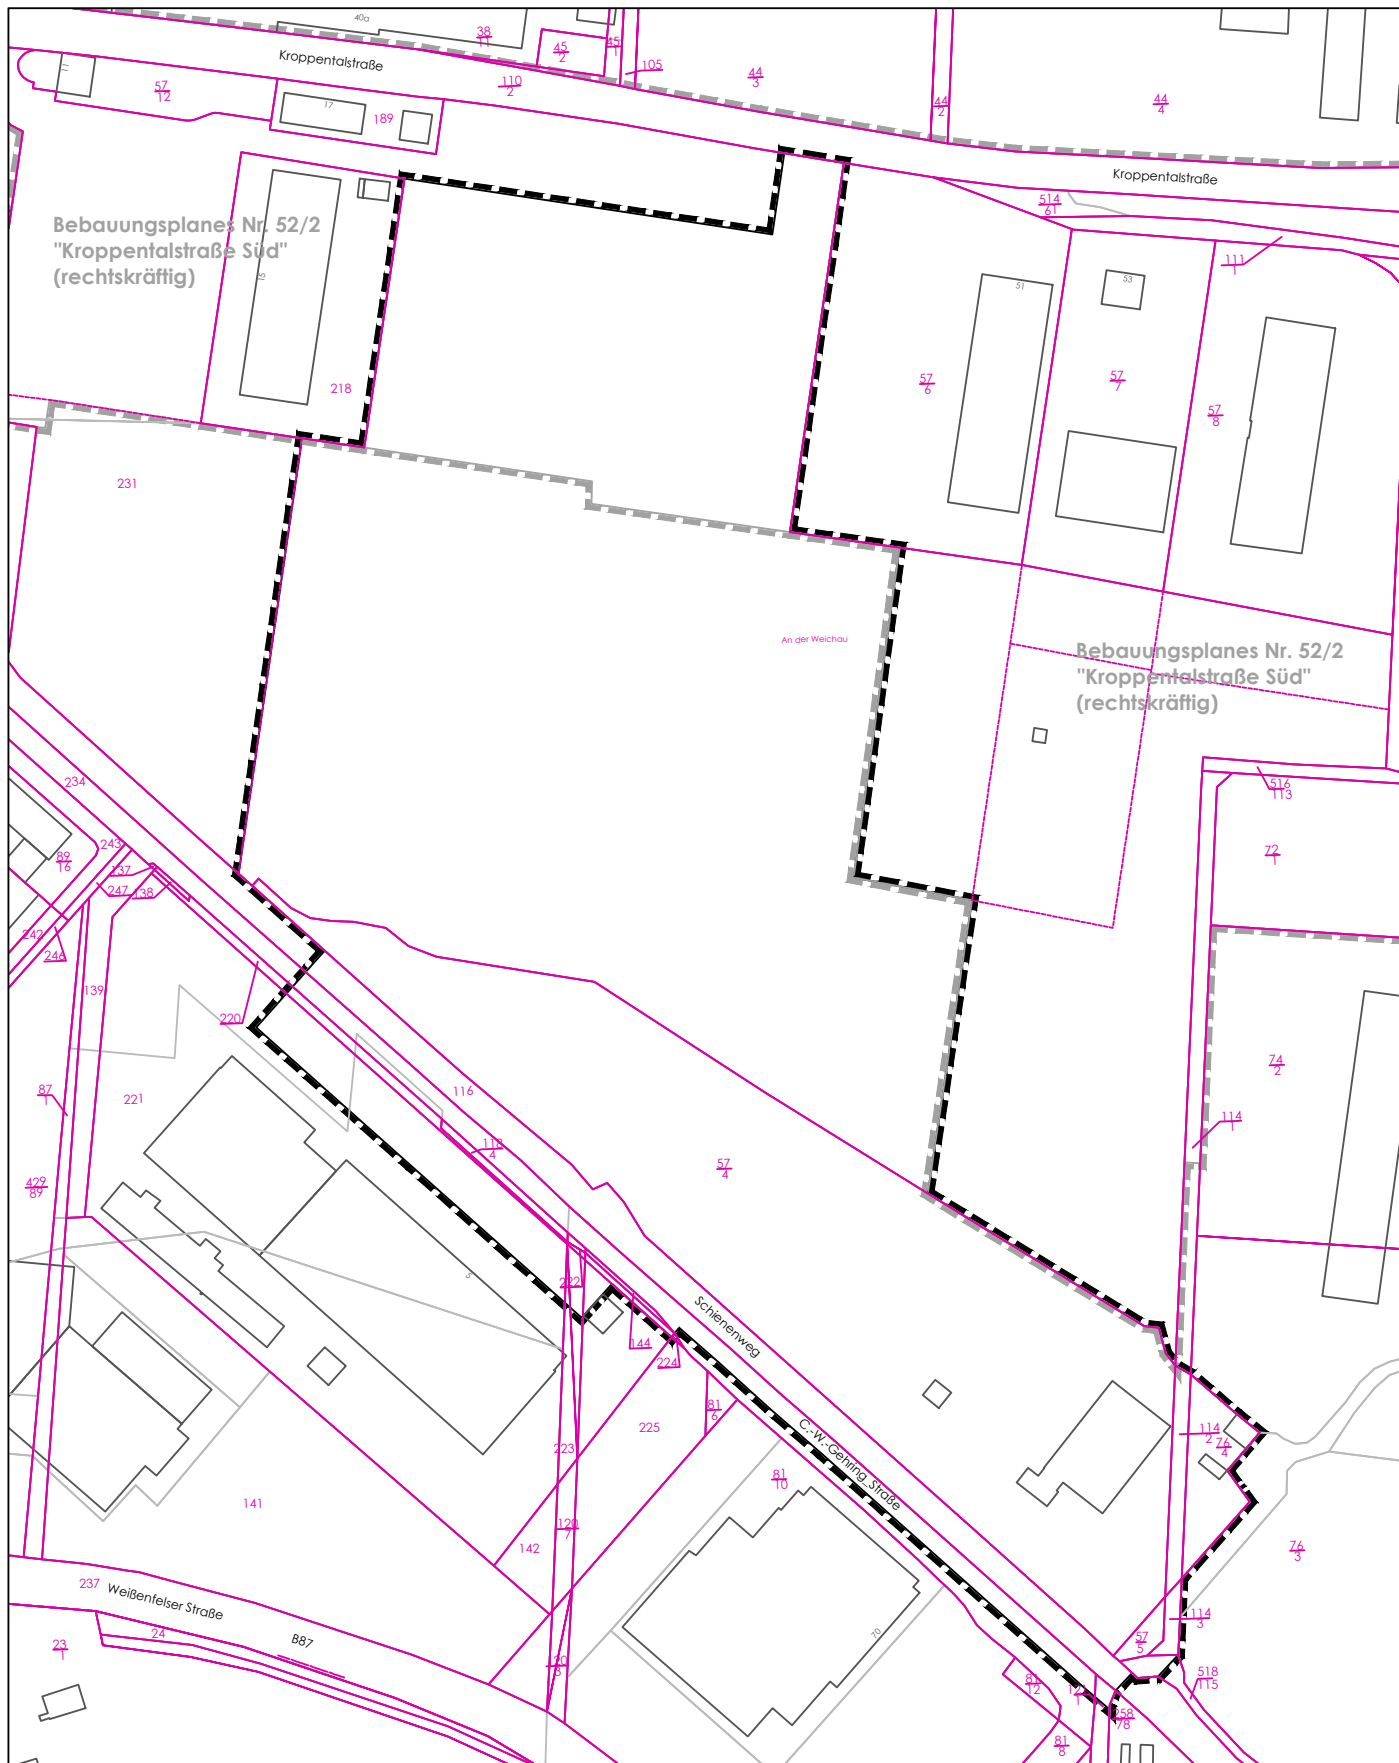

Legende



Geltungsbereichsgrenze des Bebauungsplanes
Nr. 55 "Gewerbegebiet Ost" (Erweiterung Gehring
Technologies GmbH)



Geltungsbereichsgrenze des Bebauungsplanes
Nr. 52/2 "Kroppentalstraße Süd" (rechtskräftig);
informell

— Flurstücksgrenzen mit Flurstücksnummer

101

STADT NAUMBURG (SAALE)

**BEBAUUNGSPLAN NR. 55 "GEWERBEGEBIET OST"
(ERWEITERUNG GEHRING TECHNOLOGIES GMBH)**



**ANLAGE ZUM AUFSTELLUNGSBESCHLUSS
GELTUNGSBEREICH**

M 1:2.500

0 10 20 30 40 50

02.10.2019

Büro für Stadtplanung GbR Dr. Ing. W. Schwerdt, Humperdinckstraße 16, 06844 Dessau-Roßlau
Tel. 0340/613707 Fax: 0340/617421 E-mail: bfs-dessau@dr-schwerdt.de