


Anlage 1 | Ausschnitt B-Plan Nr. 302

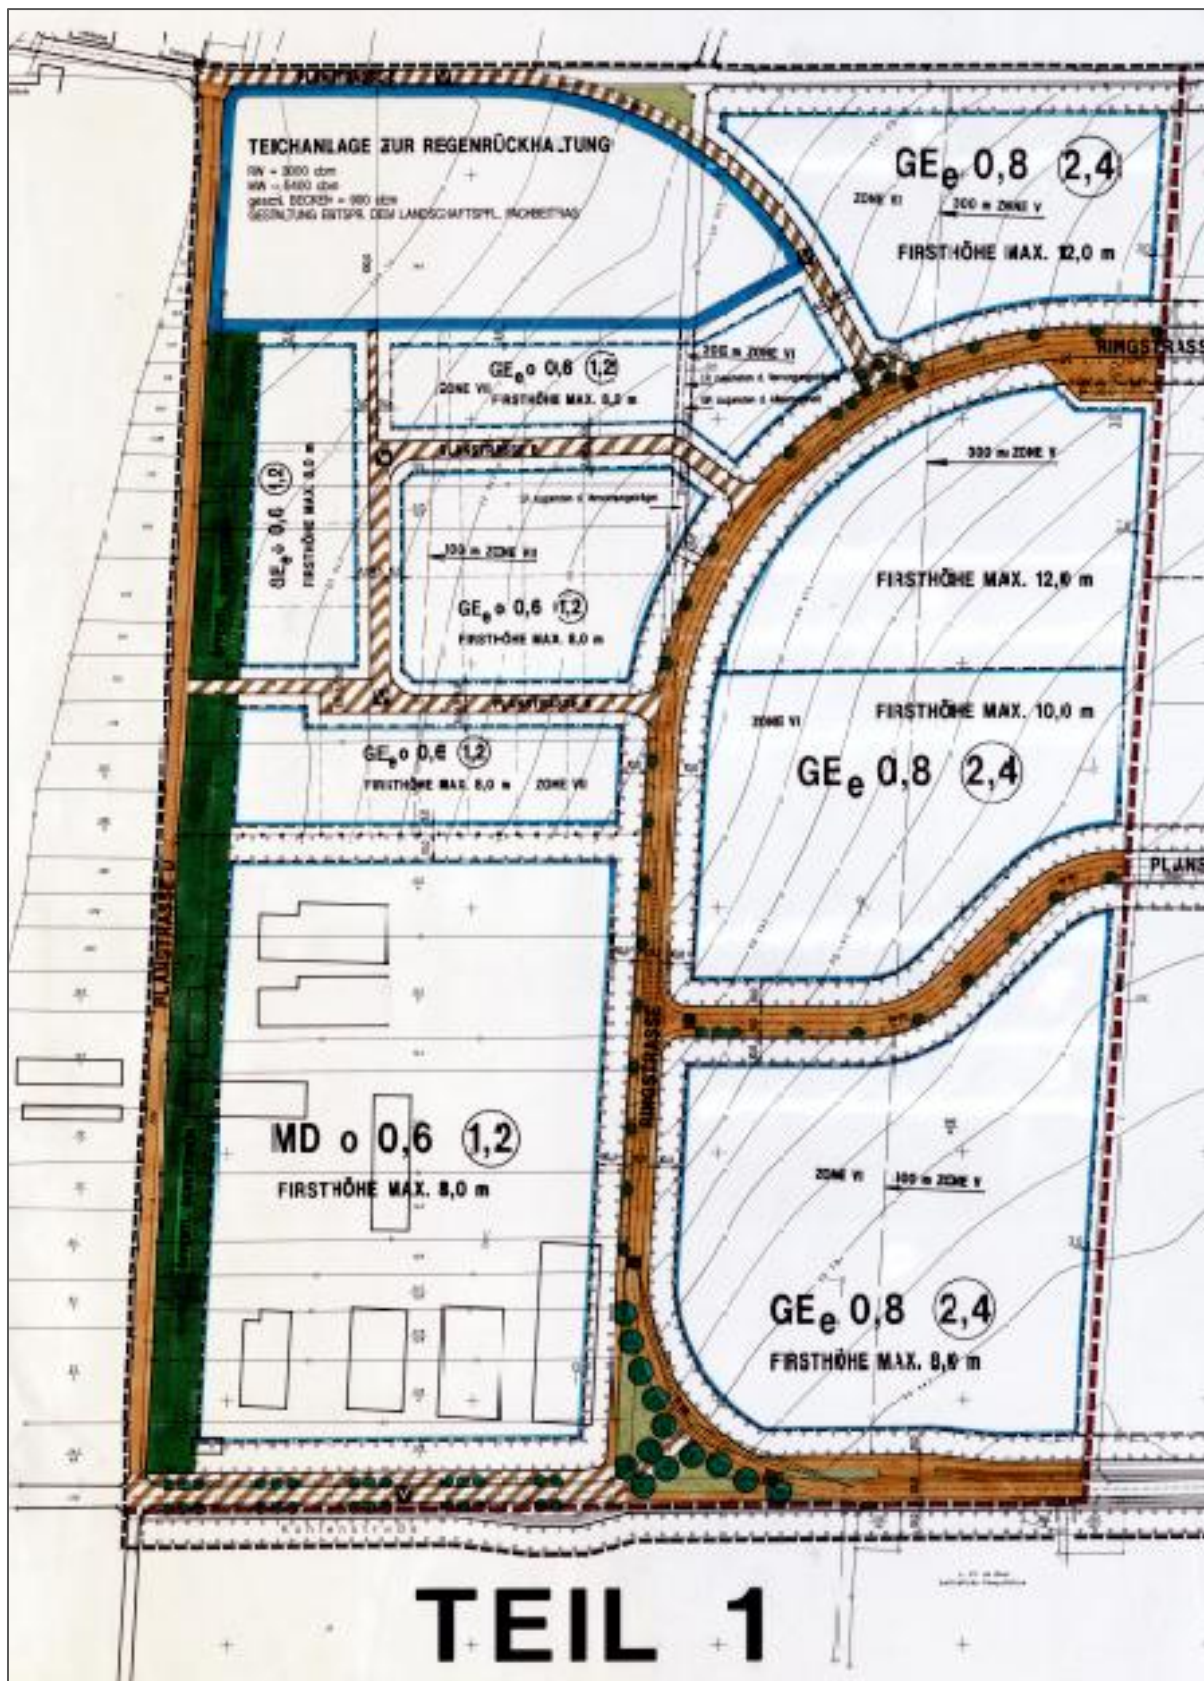

Teichanlage zur Regenrückhaltung