


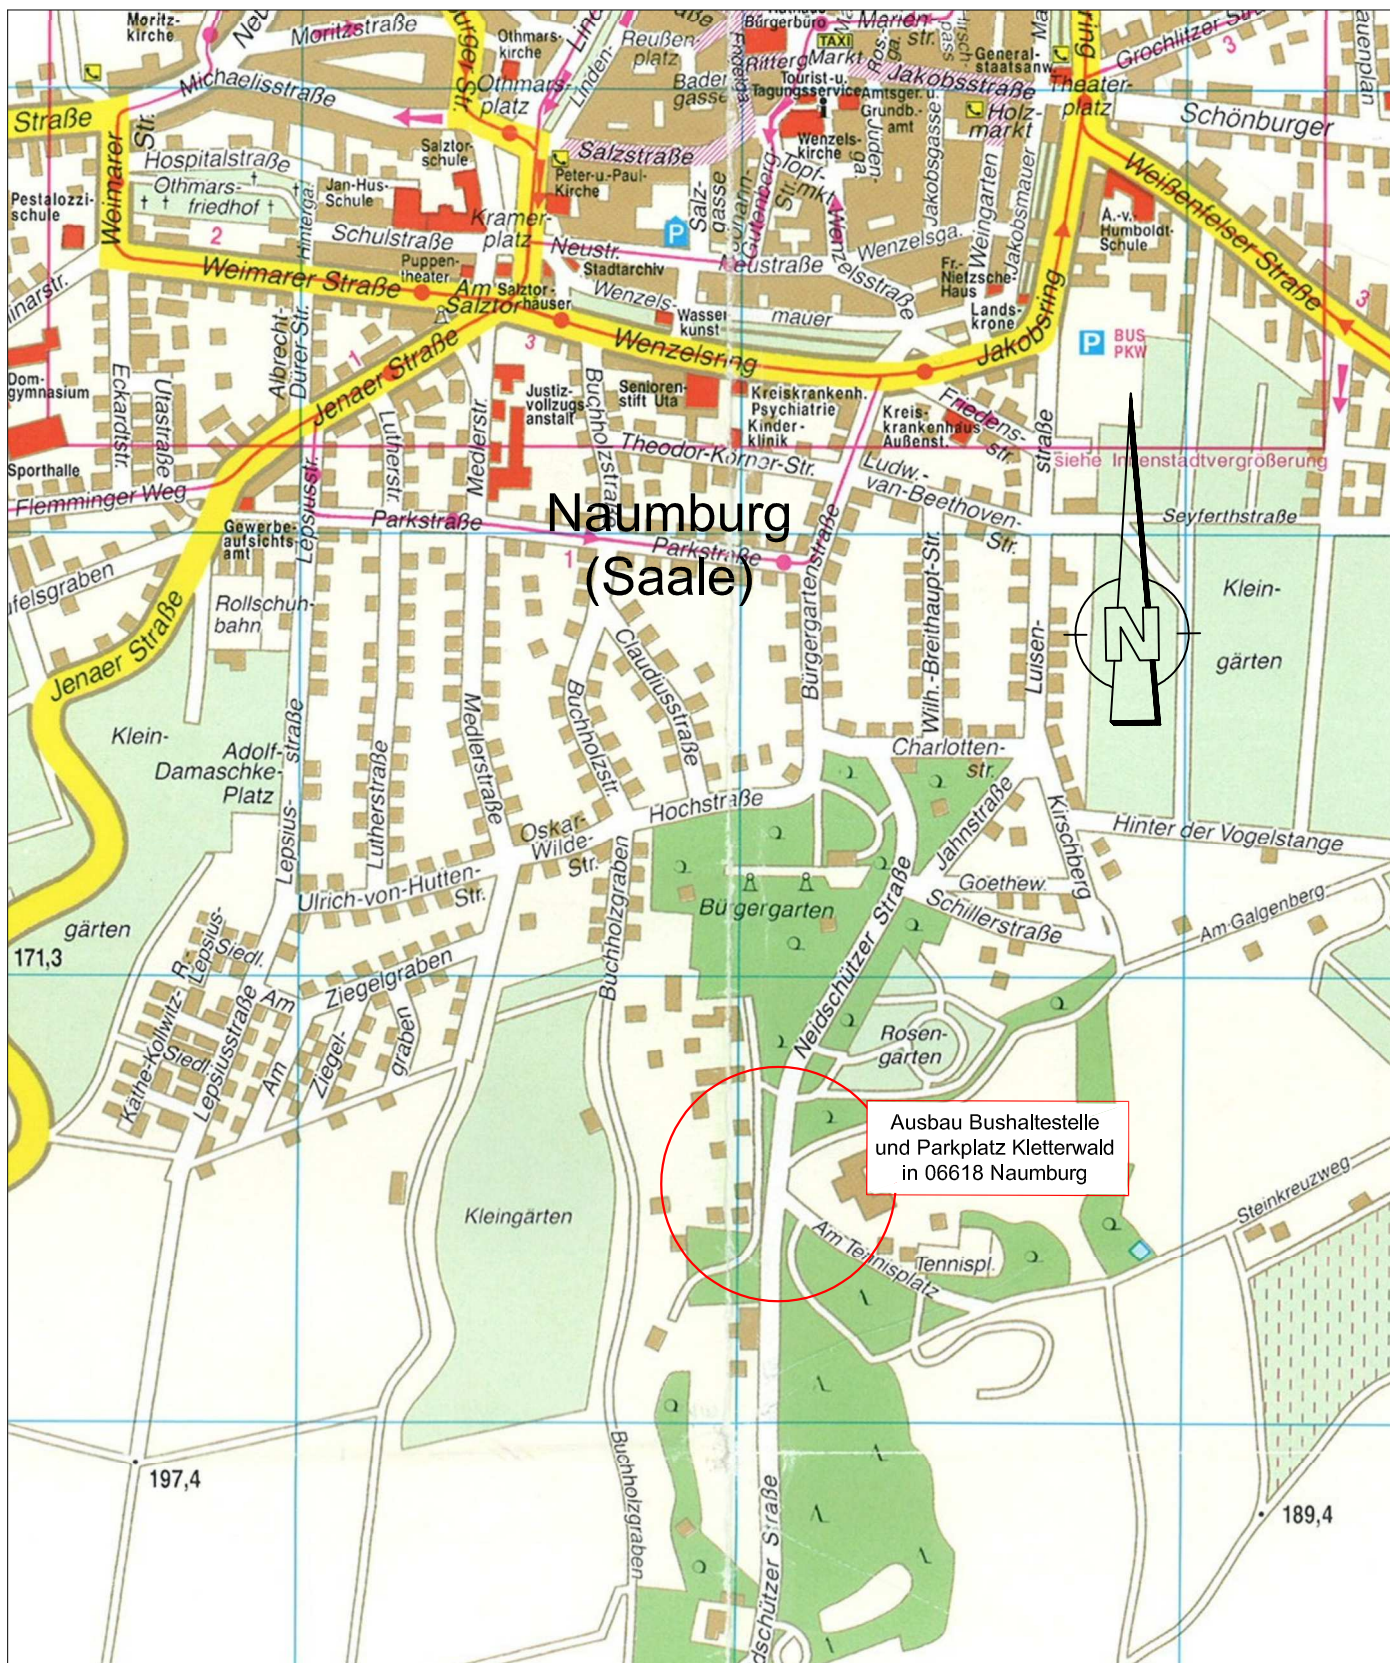

Unterlage 2

Übersichtskarte

Ausbau Bushaltestelle und Parkplatz Kletterwald
in 06618 Naumburg

Maßstab 1 : 10 000