


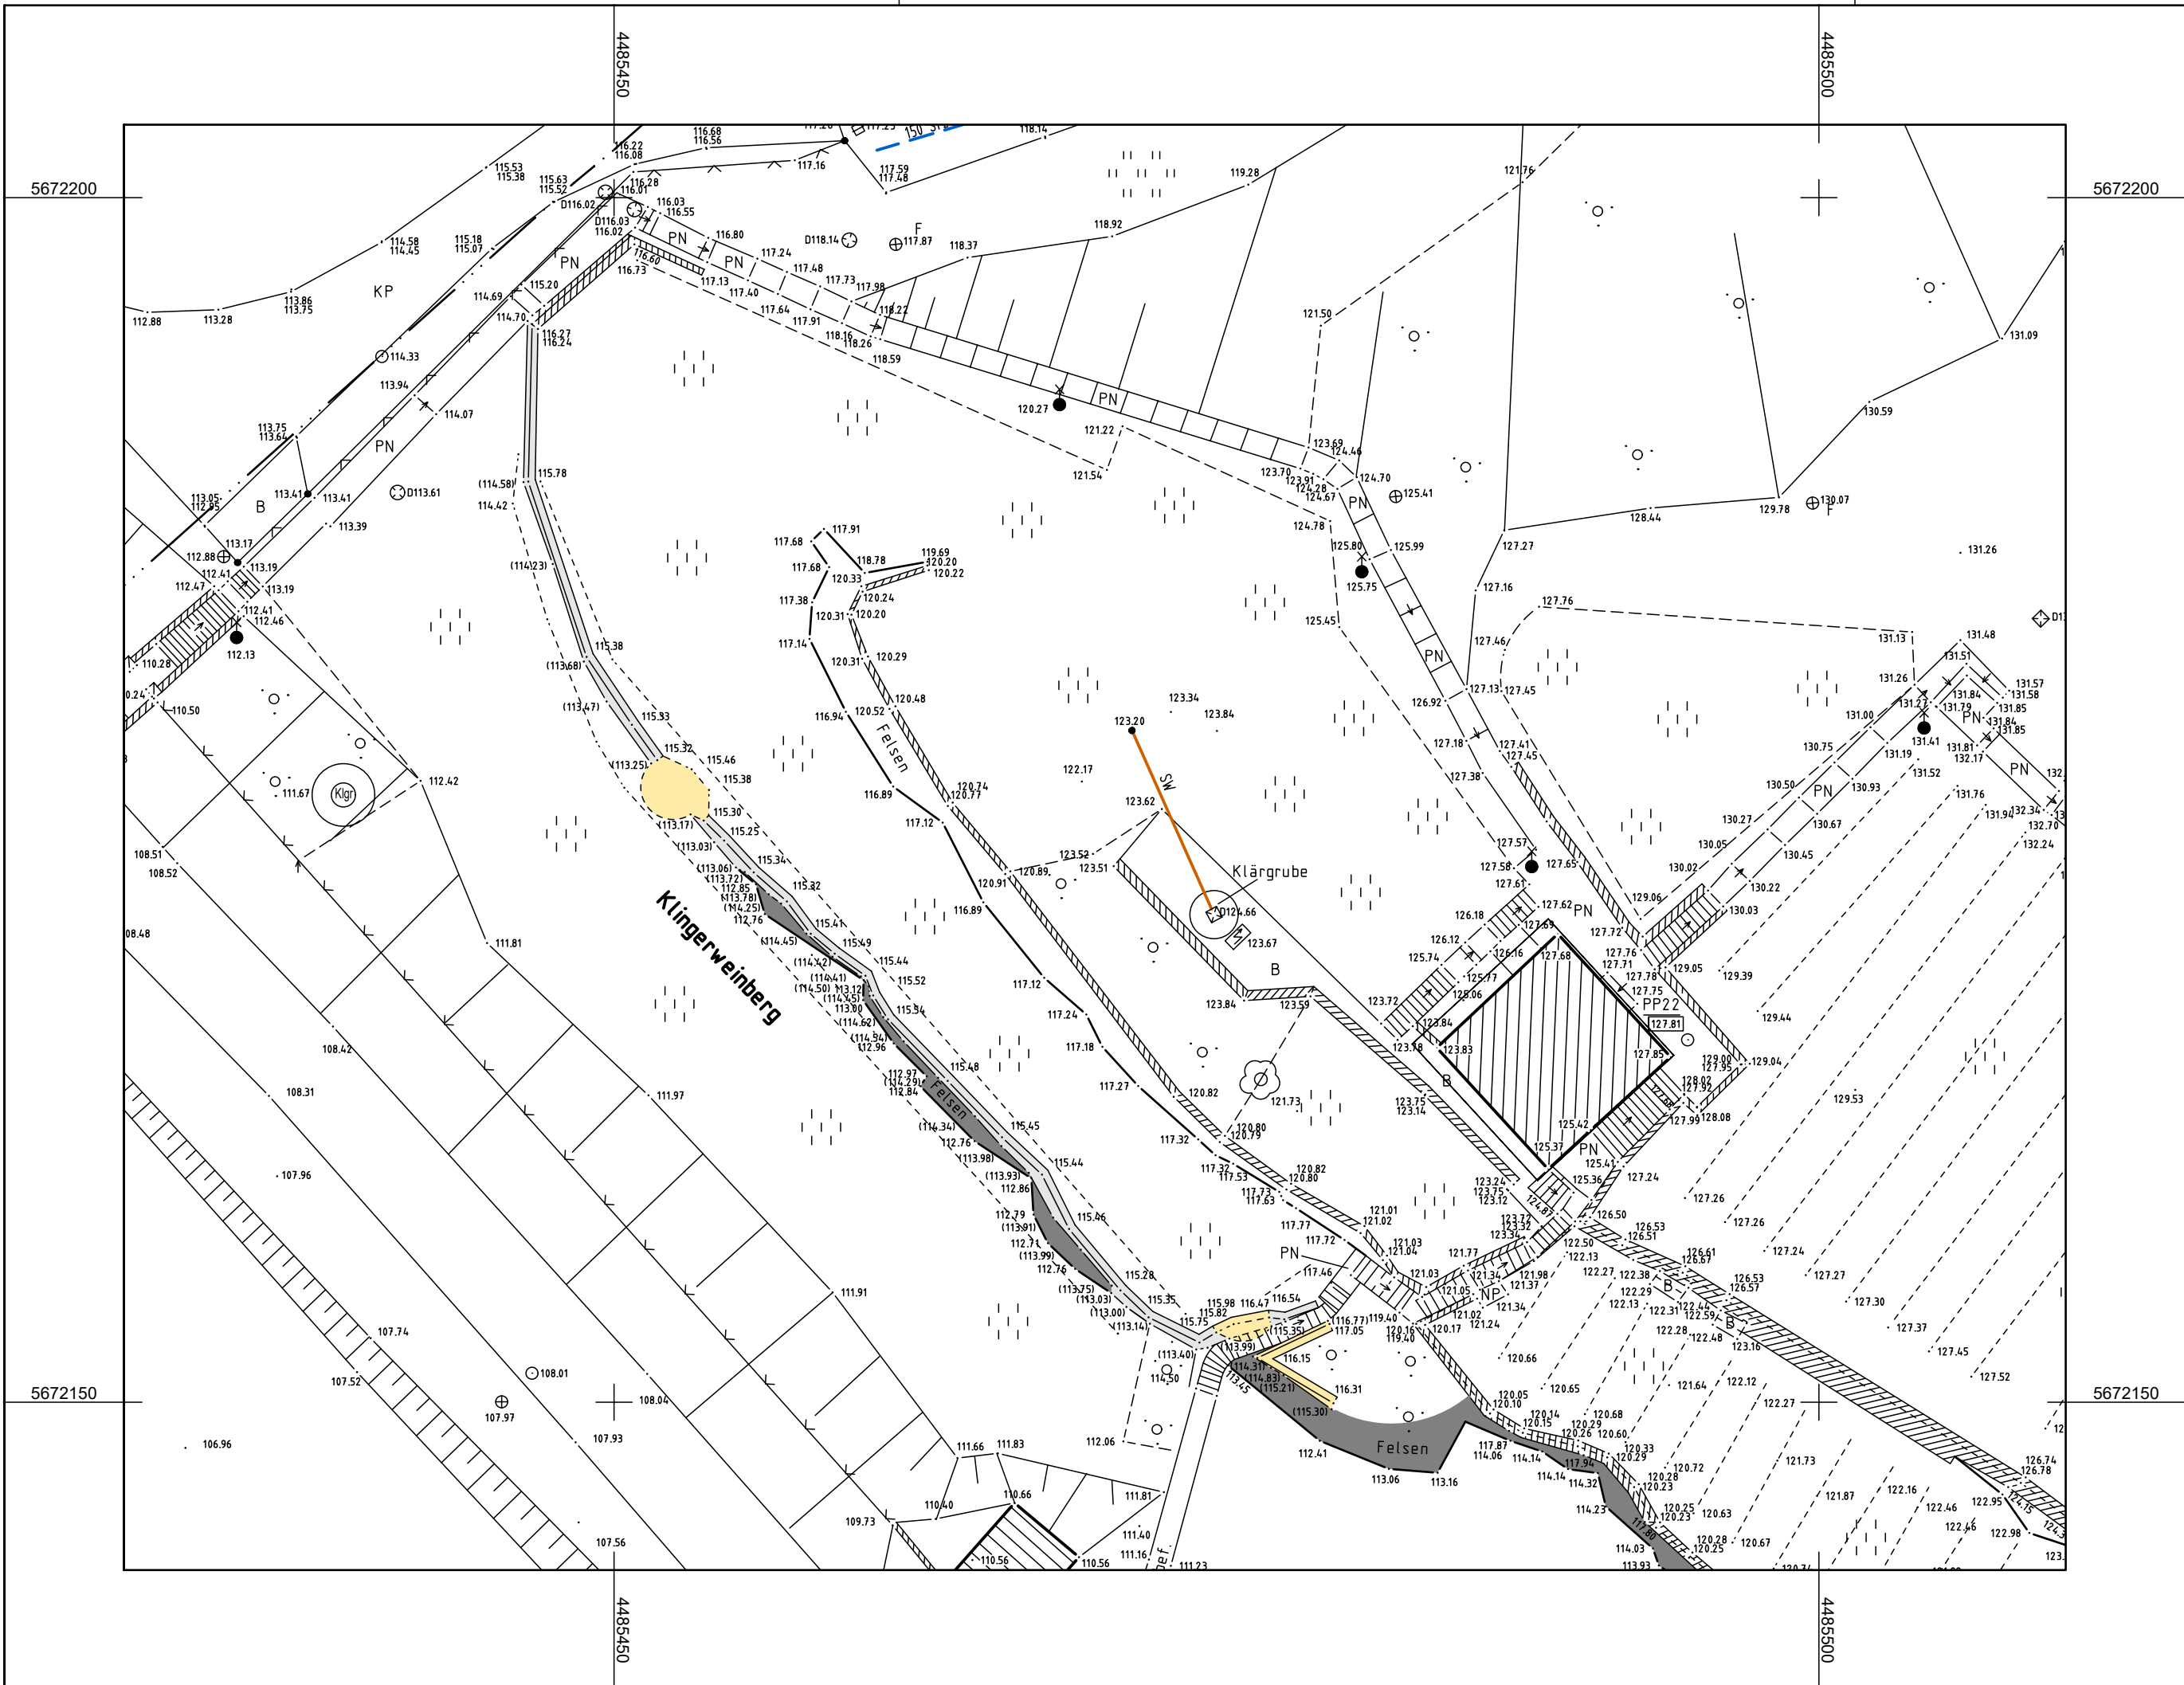

Legende

- | | | | |
|-----|----------------------|----------|----------------------|
| ○ | Vermessungspunkt | ⦿ | Laterne auf Rohrmast |
| ⊙ | Schacht (rund) | ● | Stahlbetonmast |
| ⊠ | Schacht (eckig) | ⌂ | Kabelschrank |
| ⊕ | Hausanschlußschacht | ⊖ | Unterflurhydrant |
| ⤴ | Verkehrszeichen | +W | Wasserschieberkappe |
| --- | Grenze der Rebfläche | (100.00) | Höhe Mauerfuß |
| ■ | Weinbergsmauer | ■ | Felsen |
| ■ | Einsturz | PN | Platten Naturstein |
| B | Beton | NP | Natursteinpflaster |
| KP | Kleinpflaster | ○ | Gebüschfläche |

Vermessungsbüro Schambach

Buchholzstr.50, 06618 Naumburg, Tel.03445/772345 (Fax 792799)

Klingerweinberg Großjena
Einsturz Weinbergsmauern

Maßstab: 1 : 250	Blatt-Nr. 1	gemessen: Dezember 2021
Auftragsnummer: 119/21	Höhenbezug: HN Lagebezug: LS150	geprüft: gez.Schambach