



Stadt Naumburg (Saale) Flächennutzungsplan

Vervielfältigungserlaubnis erteilt durch das Landesamt für Vermessung und Geoinformation Sachsen-Anhalt Aktenzeichen:

Signaturen gemäß der Verordnung über die Ausarbeitung der Bauleitpläne und die Darstellung des Planinhaltes (Planzeichenverordnung 1990 - PlanzV 90)

Art der baulichen Nutzung (§ 5 Abs.2 Nr.1, § 9 Abs.1 Nr.1 des Baugesetzbuches -BauGB-, §§ 1 bis 11 der Baunutzungsverordnung -BauNVO-)

Regelungen für die Stadterhaltung und für den Denkmalschutz (§ 5 Abs.4, § 9 Abs.6, § 172 Abs.1 BauGB)

S Sonderbauflächen (§ 1 Abs.1 Nr.4 BauNVO)
Großhandel und Einzelhandel mit nicht zentrumsrelevanten Sortimenten


D Umgrenzung von Gesamtanlagen (Ensembles), die dem Denkmalschutz unterliegen

Planungen, Nutzungsregelungen, Maßnahmen und Flächen für Maßnahmen zum Schutz, zur Pflege und zur Entwicklung von Natur und Landschaft (§ 5 Abs.2 Nr.10 und Abs.4, und § 9 Abs.1 Nr.20, 25 und Abs.6 BauGB)

Sonstige Planzeichen

U Umgrenzung von Flächen für Maßnahmen zum Schutz zur Pflege und Entwicklung von Natur und Landschaft (§ 5 Abs.2 Nr.10 und Abs.4, § 9 Abs.1 Nr.20 und Abs.6 BauGB)

□ Geltungsbereich der 2. Änderung des Flächennutzungsplanes (§ 9 Abs.7 BauGB)

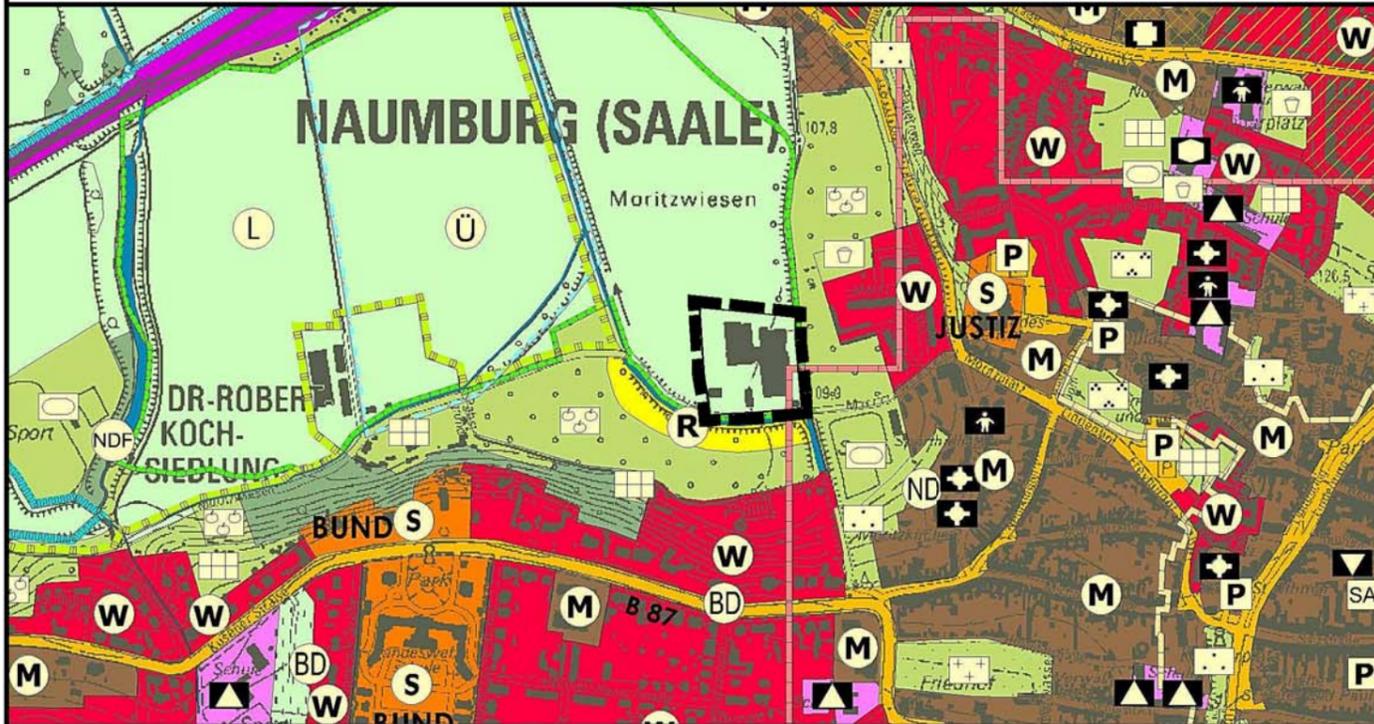


Stadt Naumburg (Saale)
Markt 1
06618 Naumburg



2. Änderung Flächennutzungsplan

2. Änderung Flächennutzungsplan
Planzeichnung

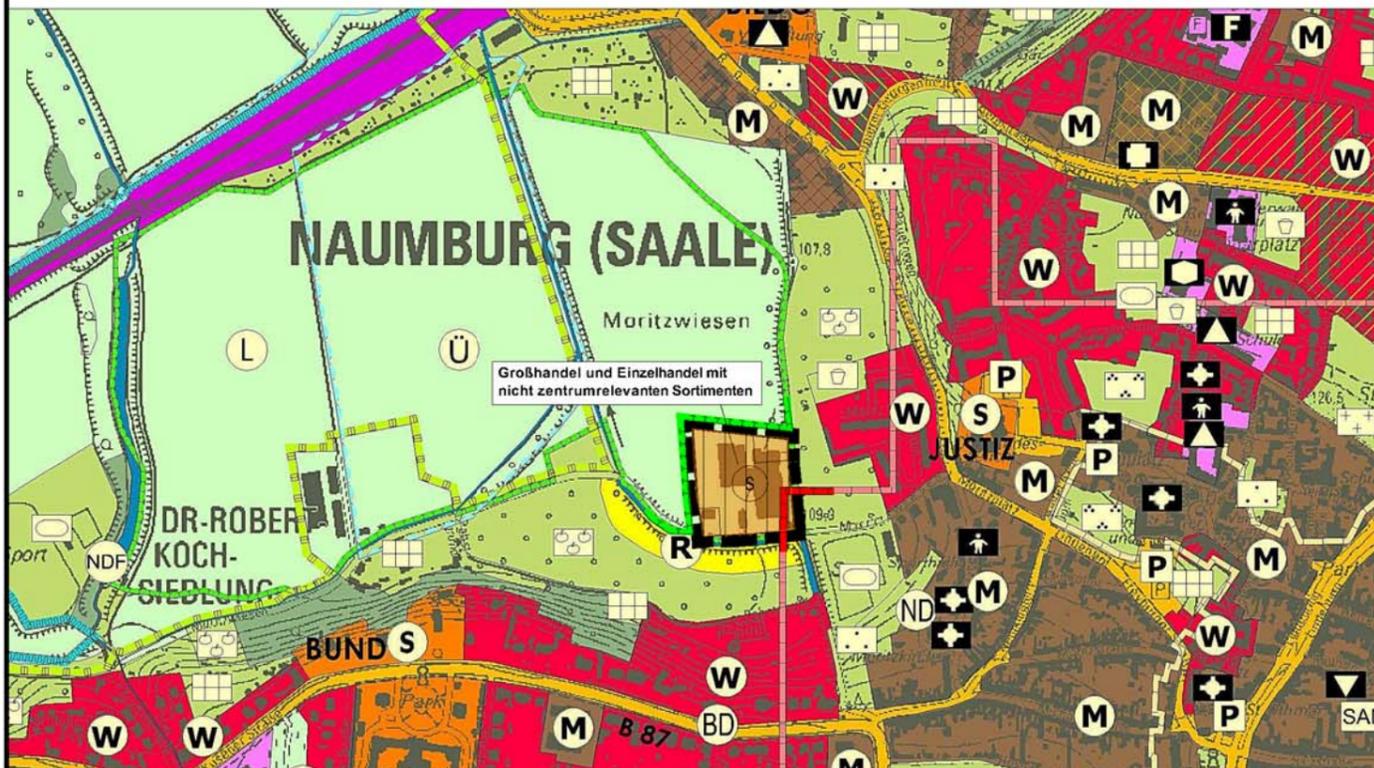

Vorentwurf vom Januar 2017

Beschlussanlage

4			
3			
2			
1			
Nr.	Art der Änderung und Ergänzung	Datum	Name

Boy und Partner B&P

Hausanschrift: Graf-Stauffenberg-Straße 36 06618 Naumburg
Postanschrift: Postfach 1727 06607 Naumburg
Tel. 03445-7123-0 Fax 03445-712345

Maßstab: 1 : 10.000

	Datum	Name
gezeichnet	10.01.2017	Kohlschmidt
gepr./genehm	10.01.2017	Ihle