


- Wirtschaftsflächen
- Verwaltung
- Sanitärbereiche
- Haustechnik / Abstellräume
- Treppenhäuser / Flure

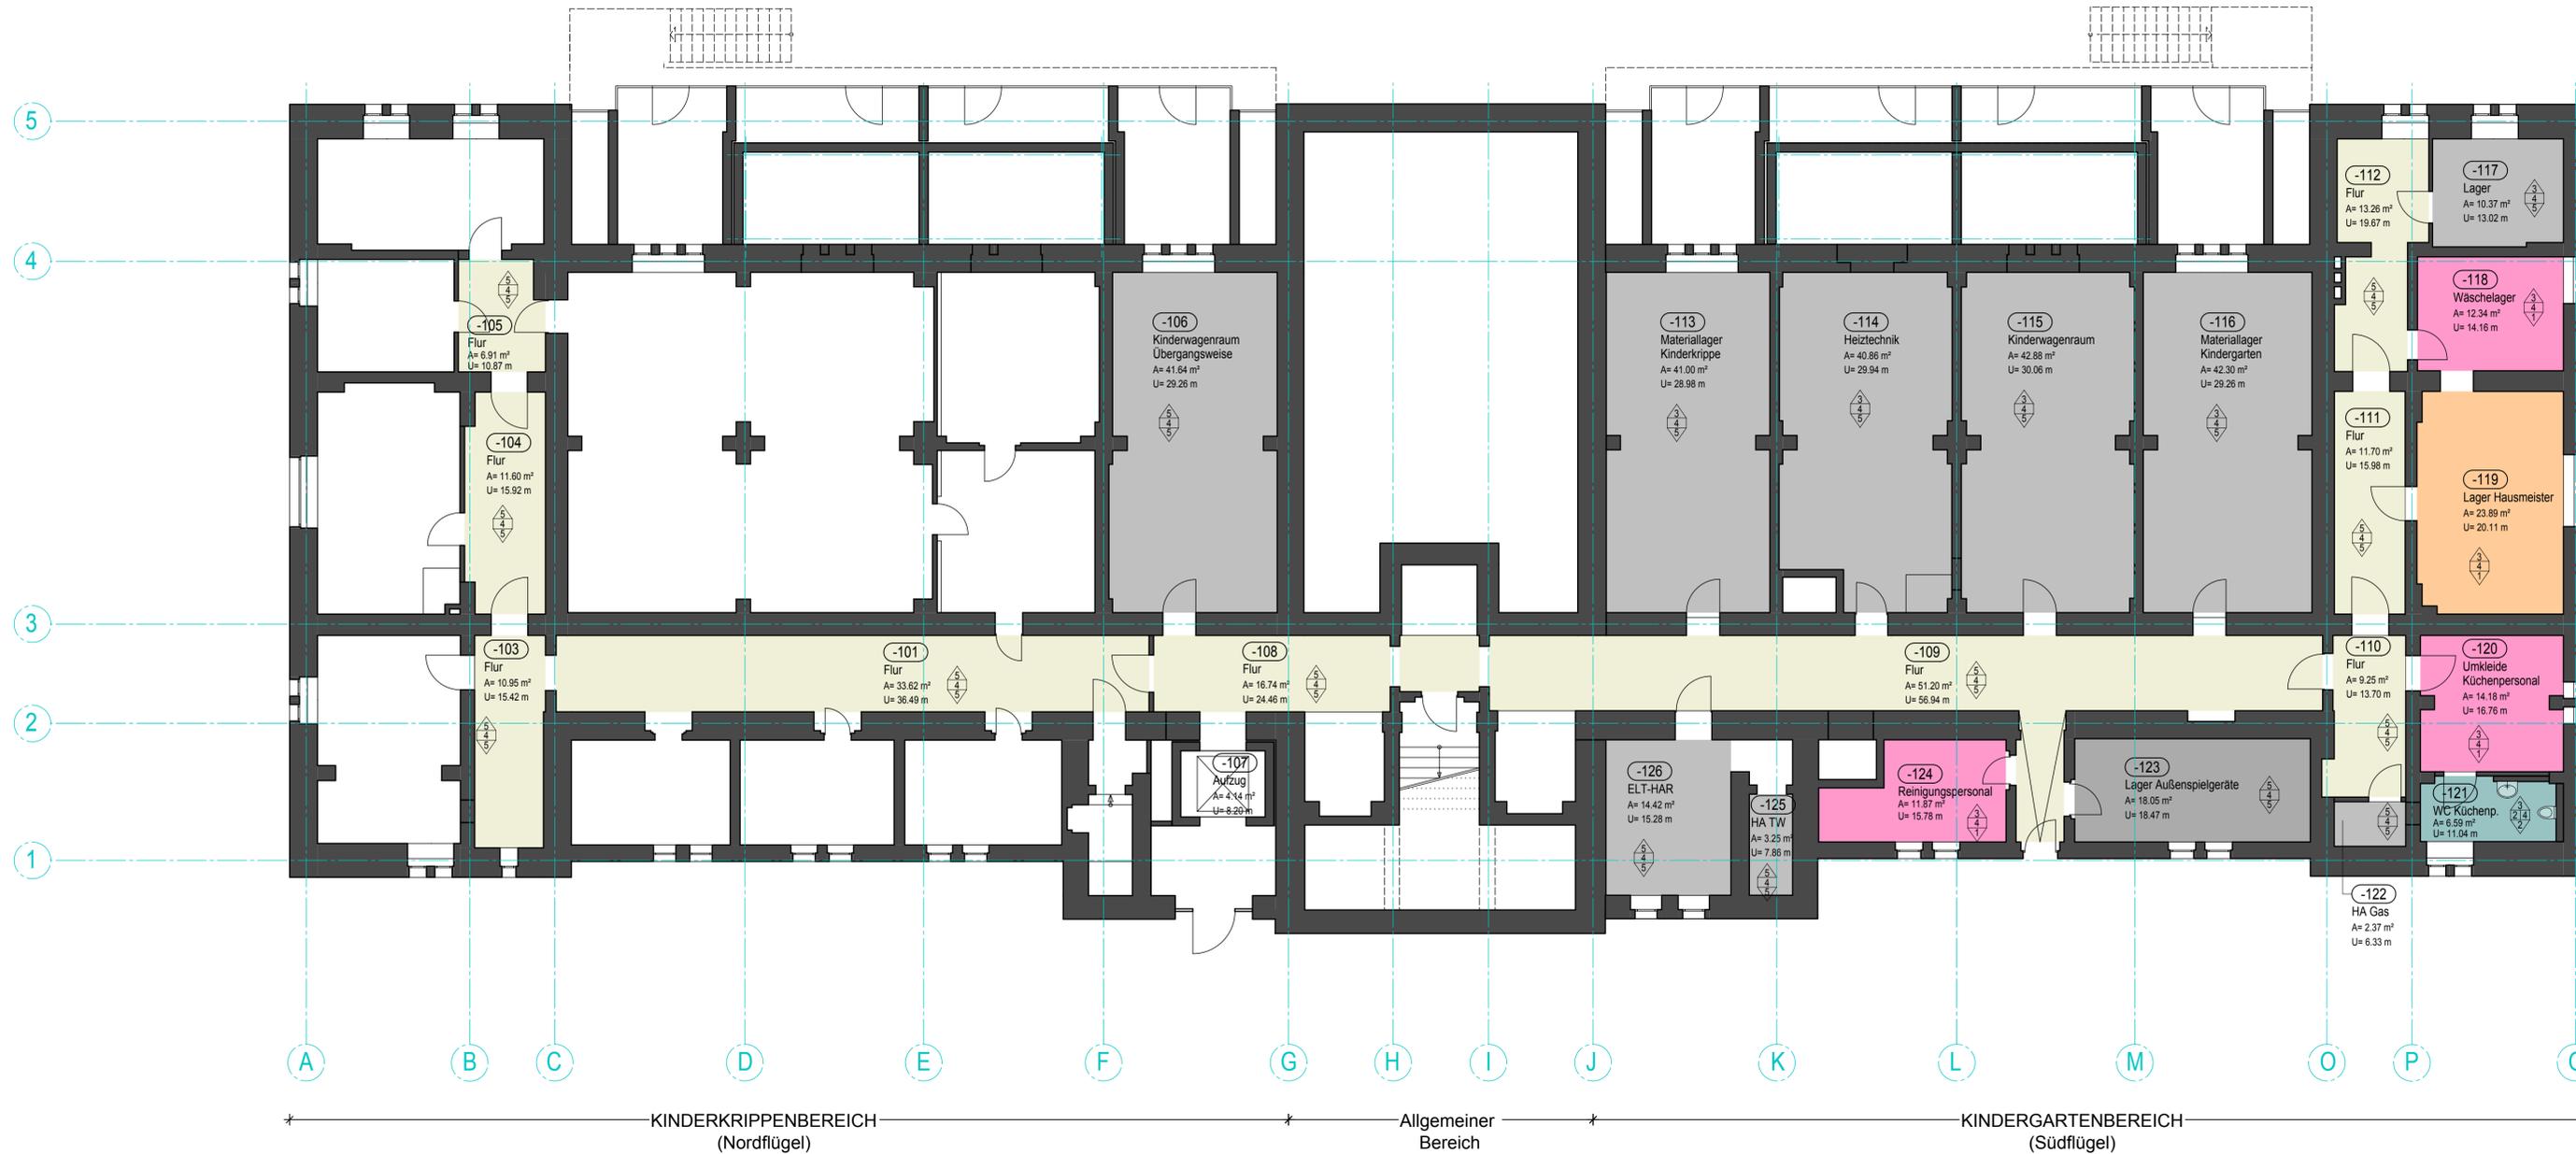

GENEHMIGUNGSPLANUNG

Projekt
 Umbau und Sanierung des Gebäudes, Jägerstraße 4a in 06618 Naumburg
 Kindertagesstätte im Erdgeschoss und anteilig im Kellergeschoss
 Fassadensanierung Gesamtgebäude

Bauherr
 Stadt Naumburg / Saale
 Markt 1
 06618 Naumburg



Planer
DELTA - PLAN GmbH
 Architektur- und Ingenieurbüro Prof. Kühn
 Büro Jena, Camsdorfer Ufer 3, 07749 Jena, Tel.: 03641/45249-0, Fax.: 45249-5

Bezeichnung
Vorabzug 19.01.2017
Raum- und Funktionsprogramm
Grundriss Kellergeschoss

01029	046-2016/J-H/2-8	1 : 100	19.01.2017	002	
Server-Nr.	Projekt-Nr.	Maßstab	Plandatum	Plan-Nr.	Index