


Siedlung  
**Straßenquerschnitt SQ-S1**  
 Bau-km 0+010,000 bis 0+247,000

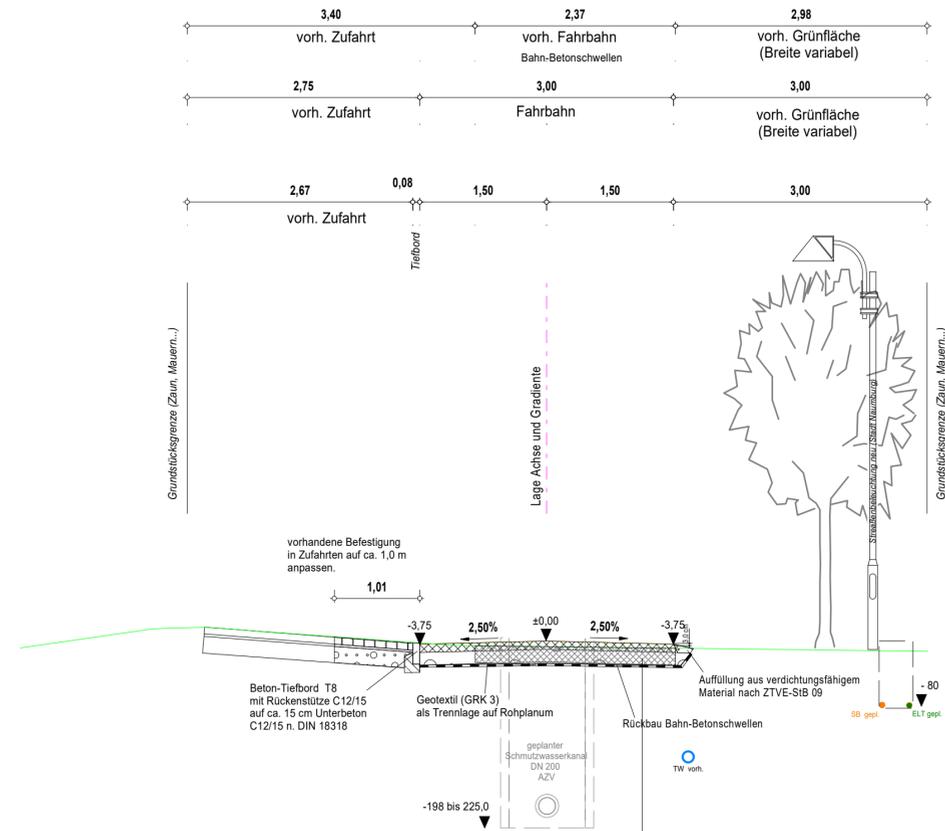


- ① Fahrbahn
- Oberbau ohne Einordnung in RSTO 12**  
**Anlehnung an Ländlichen Wegebau DWA 904**
- 10 cm bituminöse Tragdeckschicht AC 16 TDS - Bindemittel 50/70
  - 15 cm Frostschuttschicht 0/32 Ev2> 45 MN/m2 (Profilausgleich)
  - 25 cm Gesamtdicke

Wechselnde Ausführung der Anpassungsbereiche an die Nebenanlagen

Breiten der Bereiche Nebenanlagen sind variabel

Alte Ziegelei  
**Straßenquerschnitt SQ-Z1**  
 Bau-km 0+005,000 bis 0+072,000

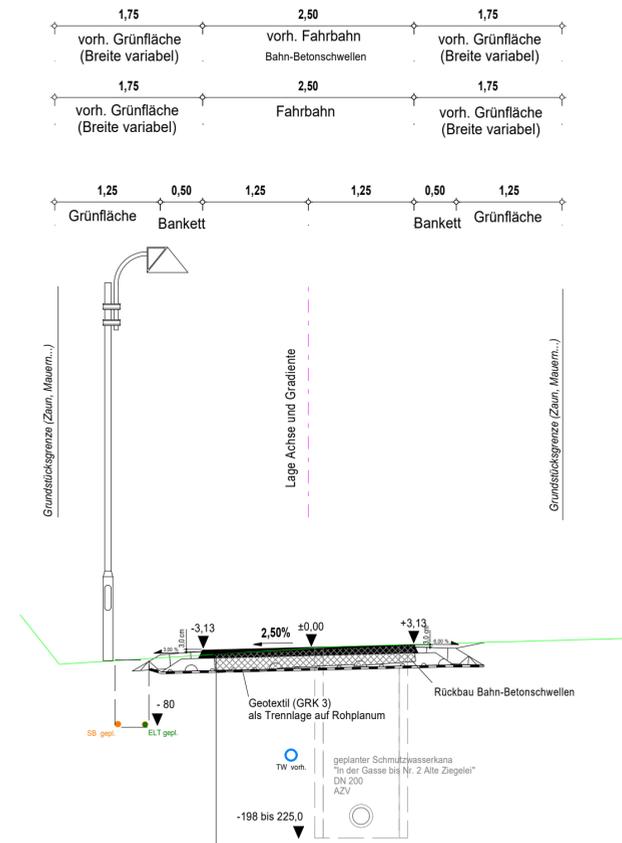

- ① Fahrbahn
- Oberbau ohne Einordnung in RSTO 12**  
**Anlehnung an Ländlichen Wegebau DWA 904**
- 10 cm bituminöse Tragdeckschicht AC 16 TDS - Bindemittel 50/70
  - 15 cm Frostschuttschicht 0/32 Ev2> 45 MN/m2 (Profilausgleich)
  - 25 cm Gesamtdicke

Straßenaufbau nach  
 ZTV-Asphalt 07/13 und  
 ZTV-StB LSBB ST 17

ECW Unabhängig beratende und planende Ingenieurgesellschaft mbH 06667 Weißenfels Lassalleweg 49 Telefon (03443) 3740 Fax (03443) 374374	geprüft:		
	gezeichnet:	06.10.2017	Weißberg
		Datum	Zeichen

Stadt Naumburg Markt 1 06618 Naumburg	geprüft:		
	gezeichnet:		
		Datum	Zeichen

Nr.	Art der Änderung	Datum	Zeichen

# Entwurfsplanung

Straßenbauverwaltung Stadt Naumburg Markt 1, 06618 Naumburg Straße / Abschn.-Nr. / Station: Siedlung / Alte Ziegelei / / : PROJIS-Nr.:	Unterlage / Blatt-Nr.: 14.2./5 <b>Straßenquerschnitt SQ-S1 und SQ-Z1</b> Maßstab: 1 : 50
--	--

Sanierung Kreisstraße K 2634 OD Meyhen Gemeindestraße Siedlung und Alte Ziegelei OD Meyhen	
aufgestellt:	
_____ , den _____	