


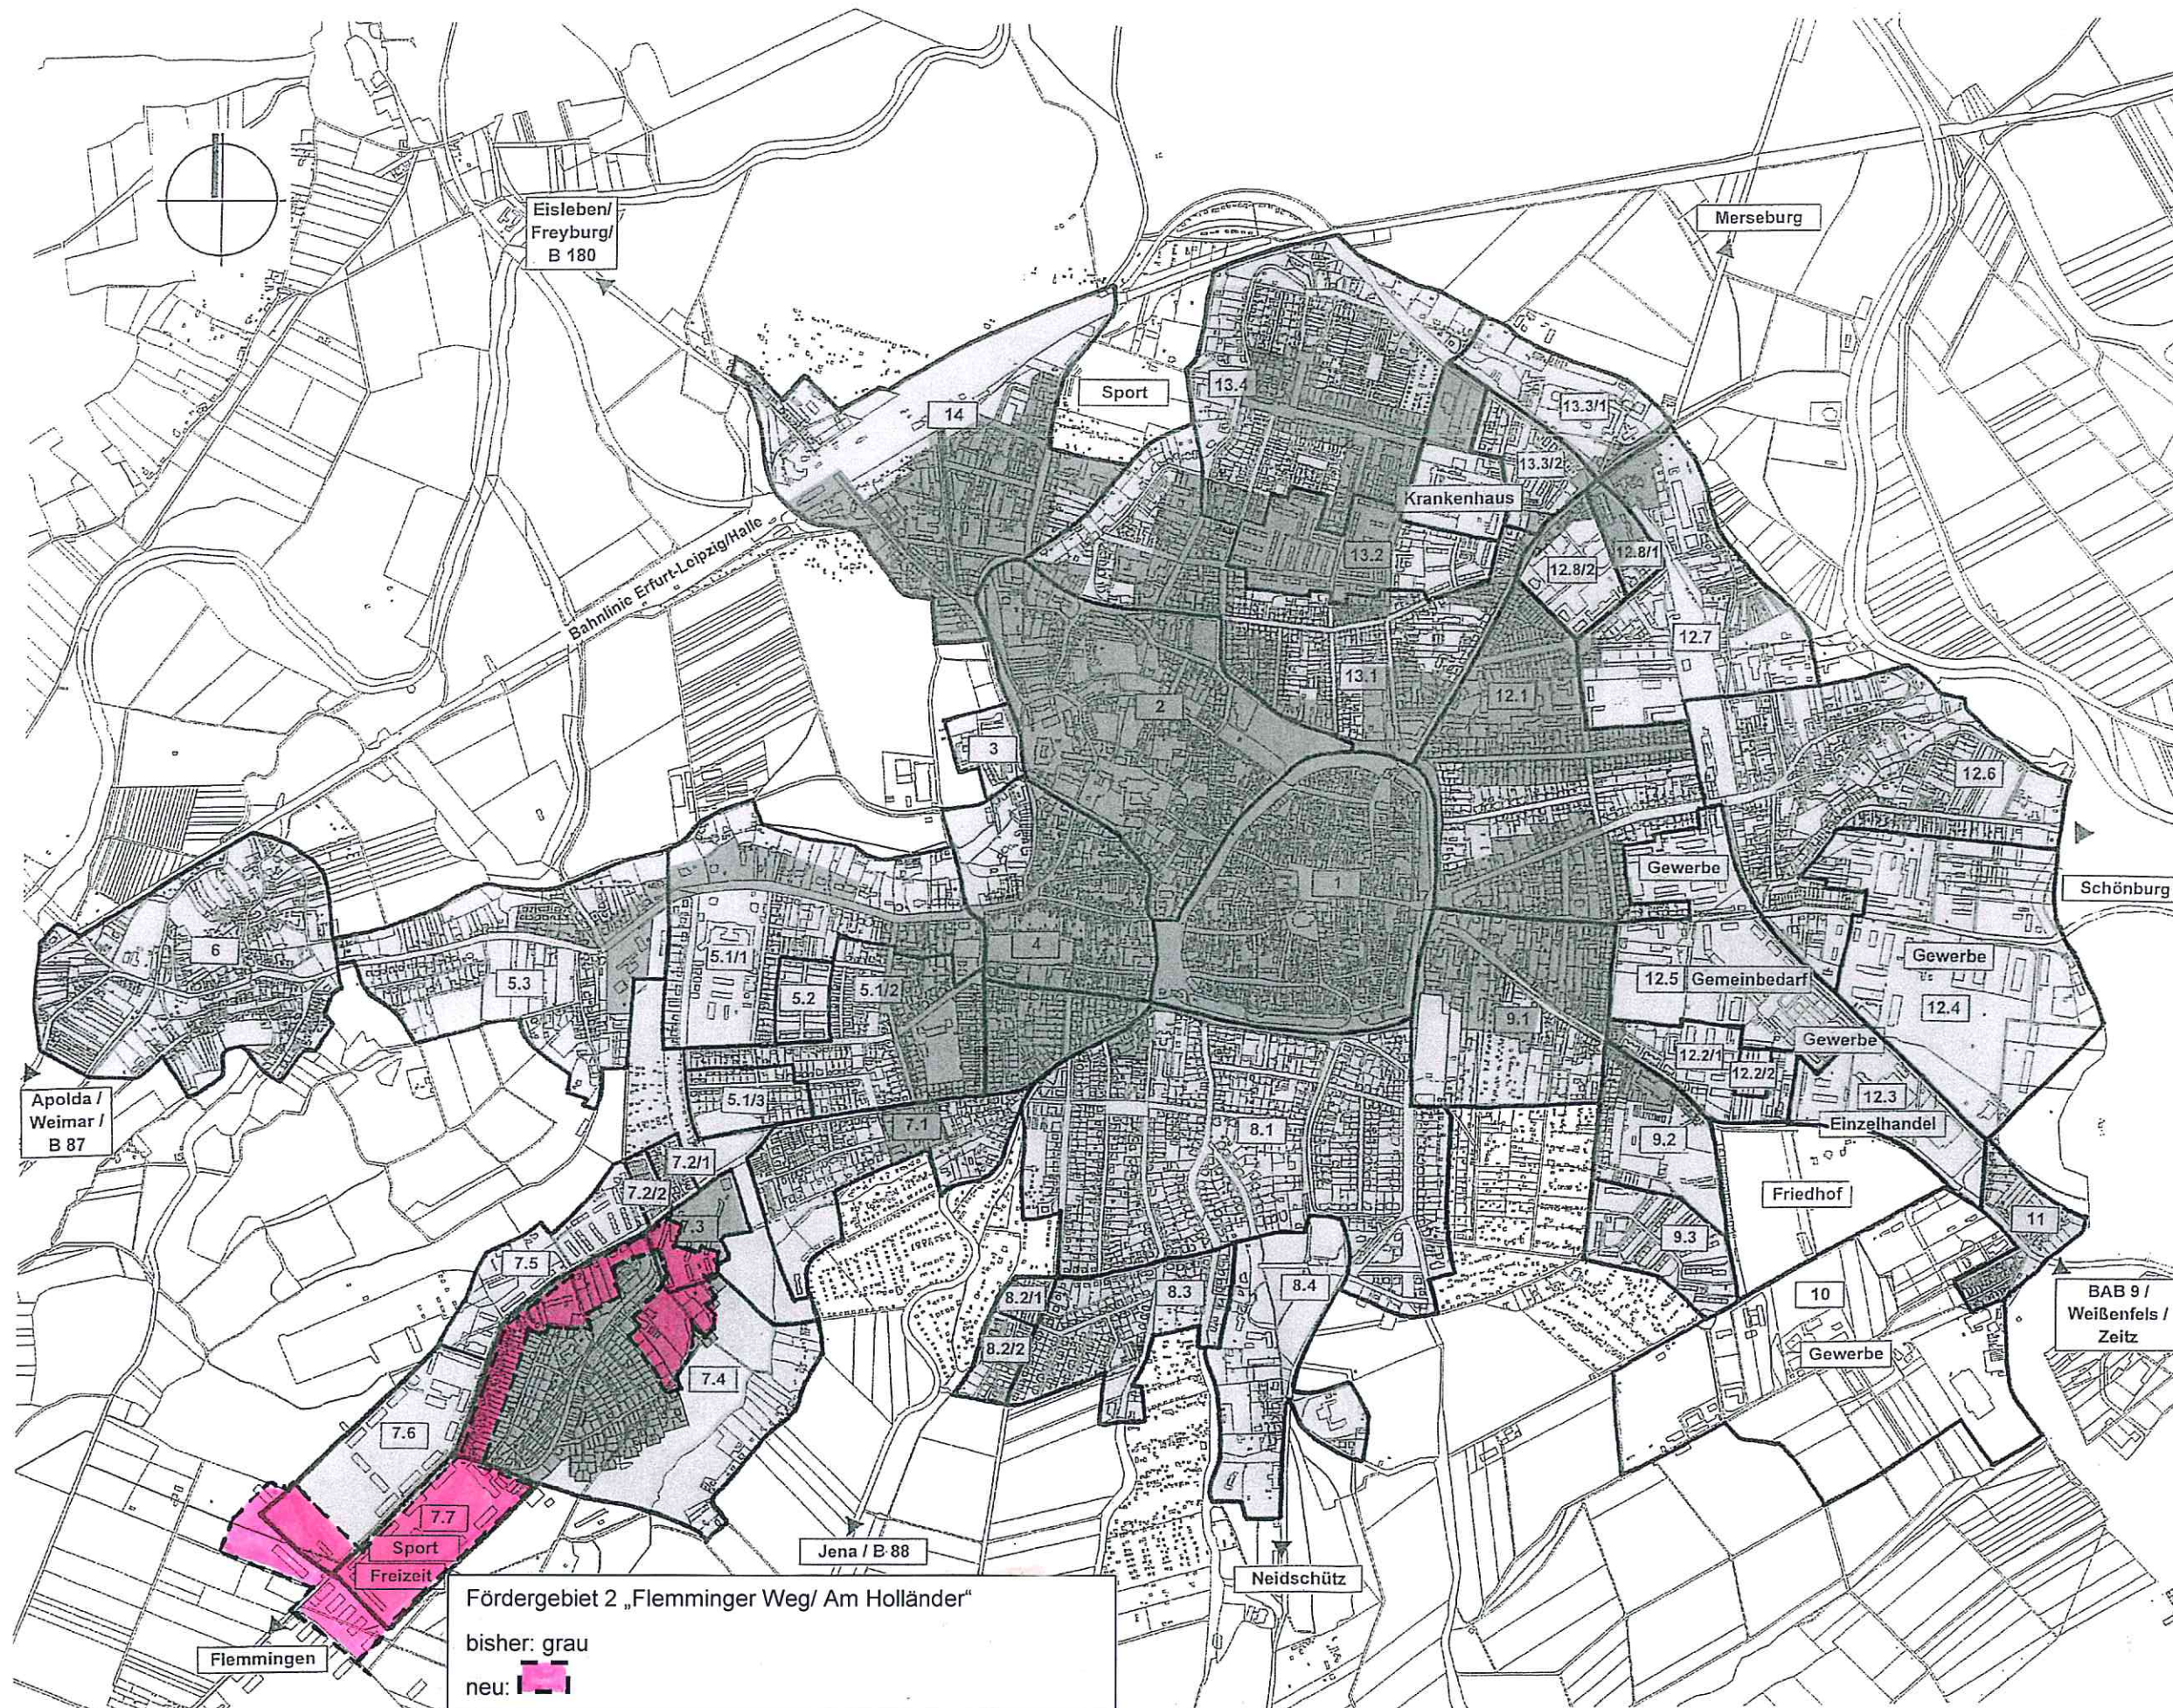


Anlage 1 zu TA 108/16 und GR 89/16

Stadtentwicklungskonzept Naumburg (Saale)

Änderung des Fördergebietes 2 „Flemminger Weg/ Am Holländer“

Umstrukturierungsbedarf
nach Prioritäten

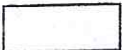-  umzustrukturierende Quartiere mit vorrangiger Priorität
-  umzustrukturierende Quartiere ohne vorrangige Priorität
-  konsolidierte Quartiere

Gebietsgröße
der umzustrukturierenden Quartiere
mit vorrangiger Priorität:
Stand vom Dezember 2002: 246,30 ha

Änderung vom August 2005: 236,82 ha

-  Abgrenzung der Einzelquartiere
-  Nummer der Einzelquartiere

 Abgrenzung neu für Fördergebiet 2
„Flemminger Weg/ Am Holländer“

Karte 10

0 100 500 m

Amt für Stadtplanung und Stadtсанierung
Stadtverwaltung Naumburg · Nov. 2001/ Dez. 2002
Änderung vom August 2005

Änderung vom Juni 2016