



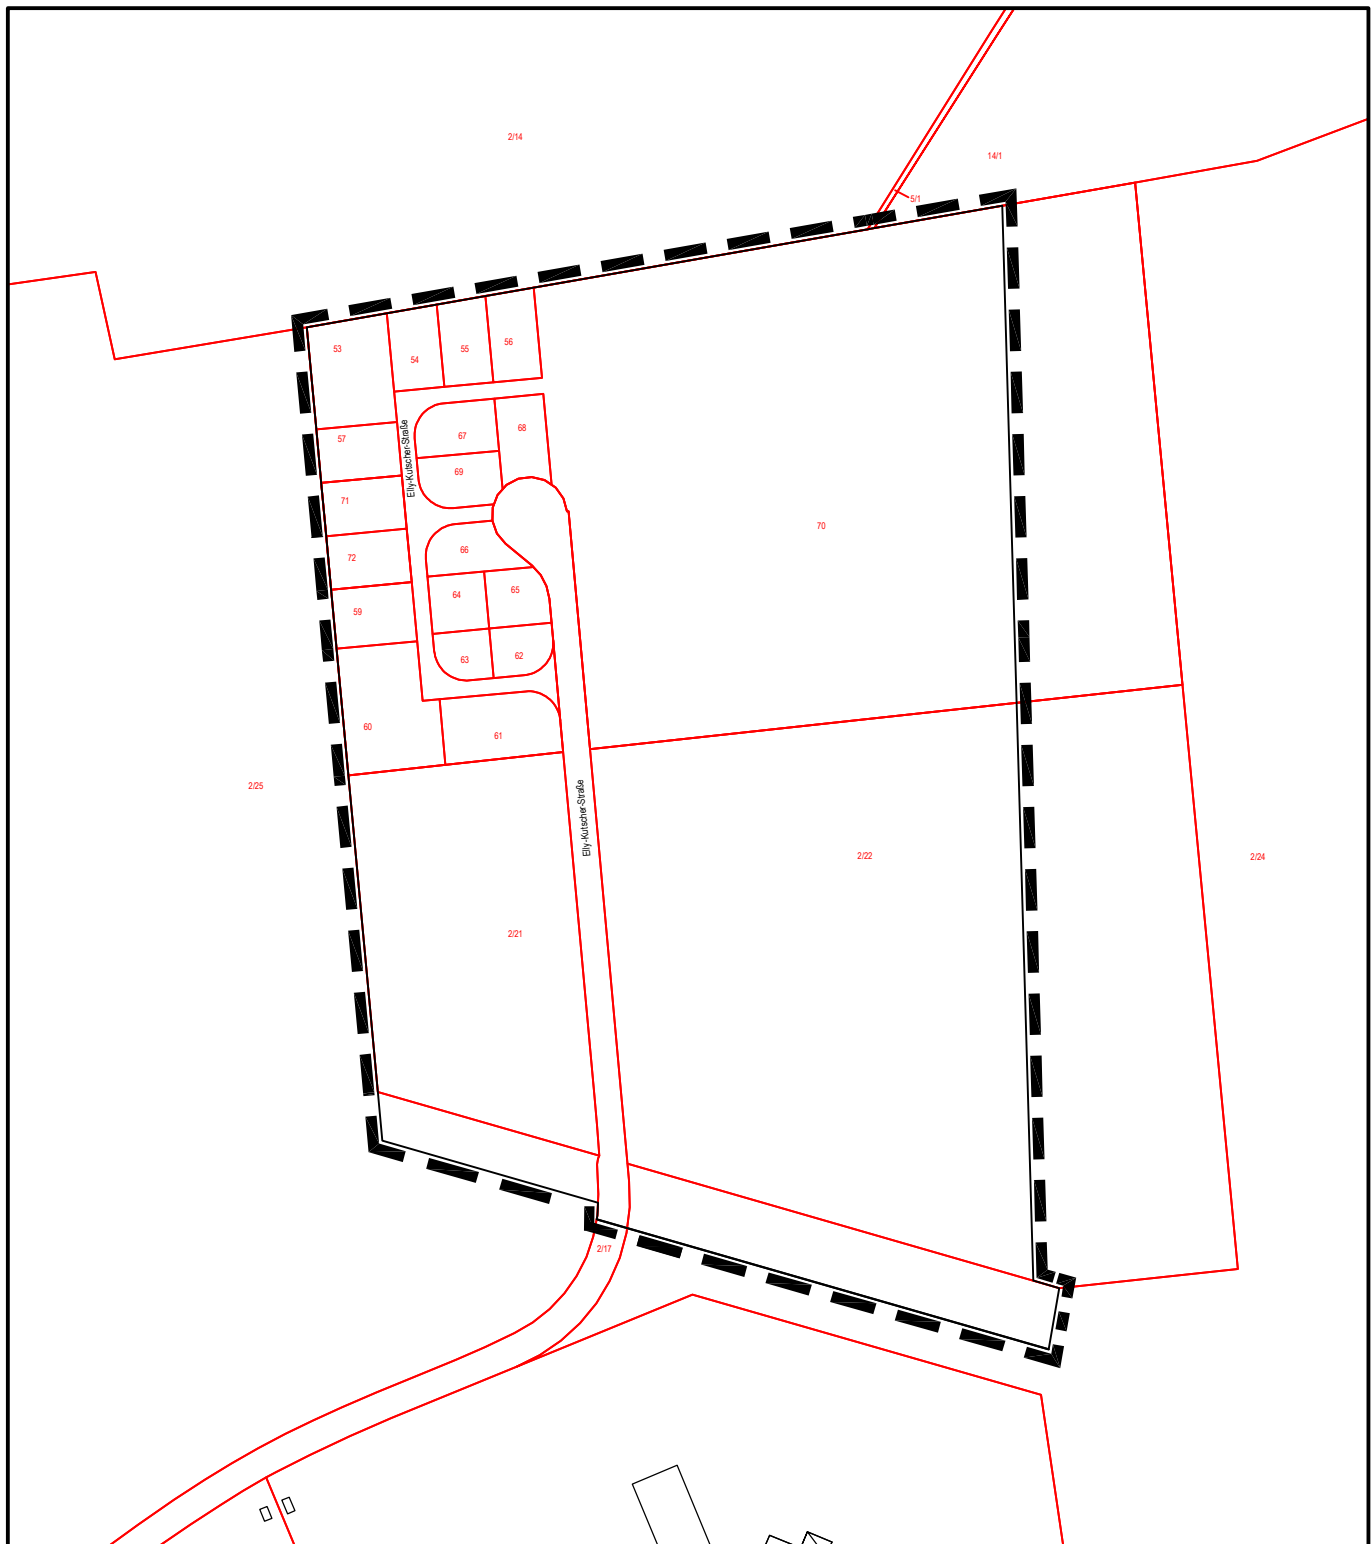

Legende:

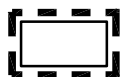

Grenze räumlicher Geltungsbereich



Stadt Naumburg (Saale)

Bebauungsplan Nr. 601

"Wohngebiet am Seekurpark",

1. Änderung Bebauungsplan Nr. 6 "Kurgebiet Galgenberg"

Übersichtsplan zur Änderung des Aufstellungsbeschlusses

Datum: November 2018

Maßstab: unmaßstäblich