


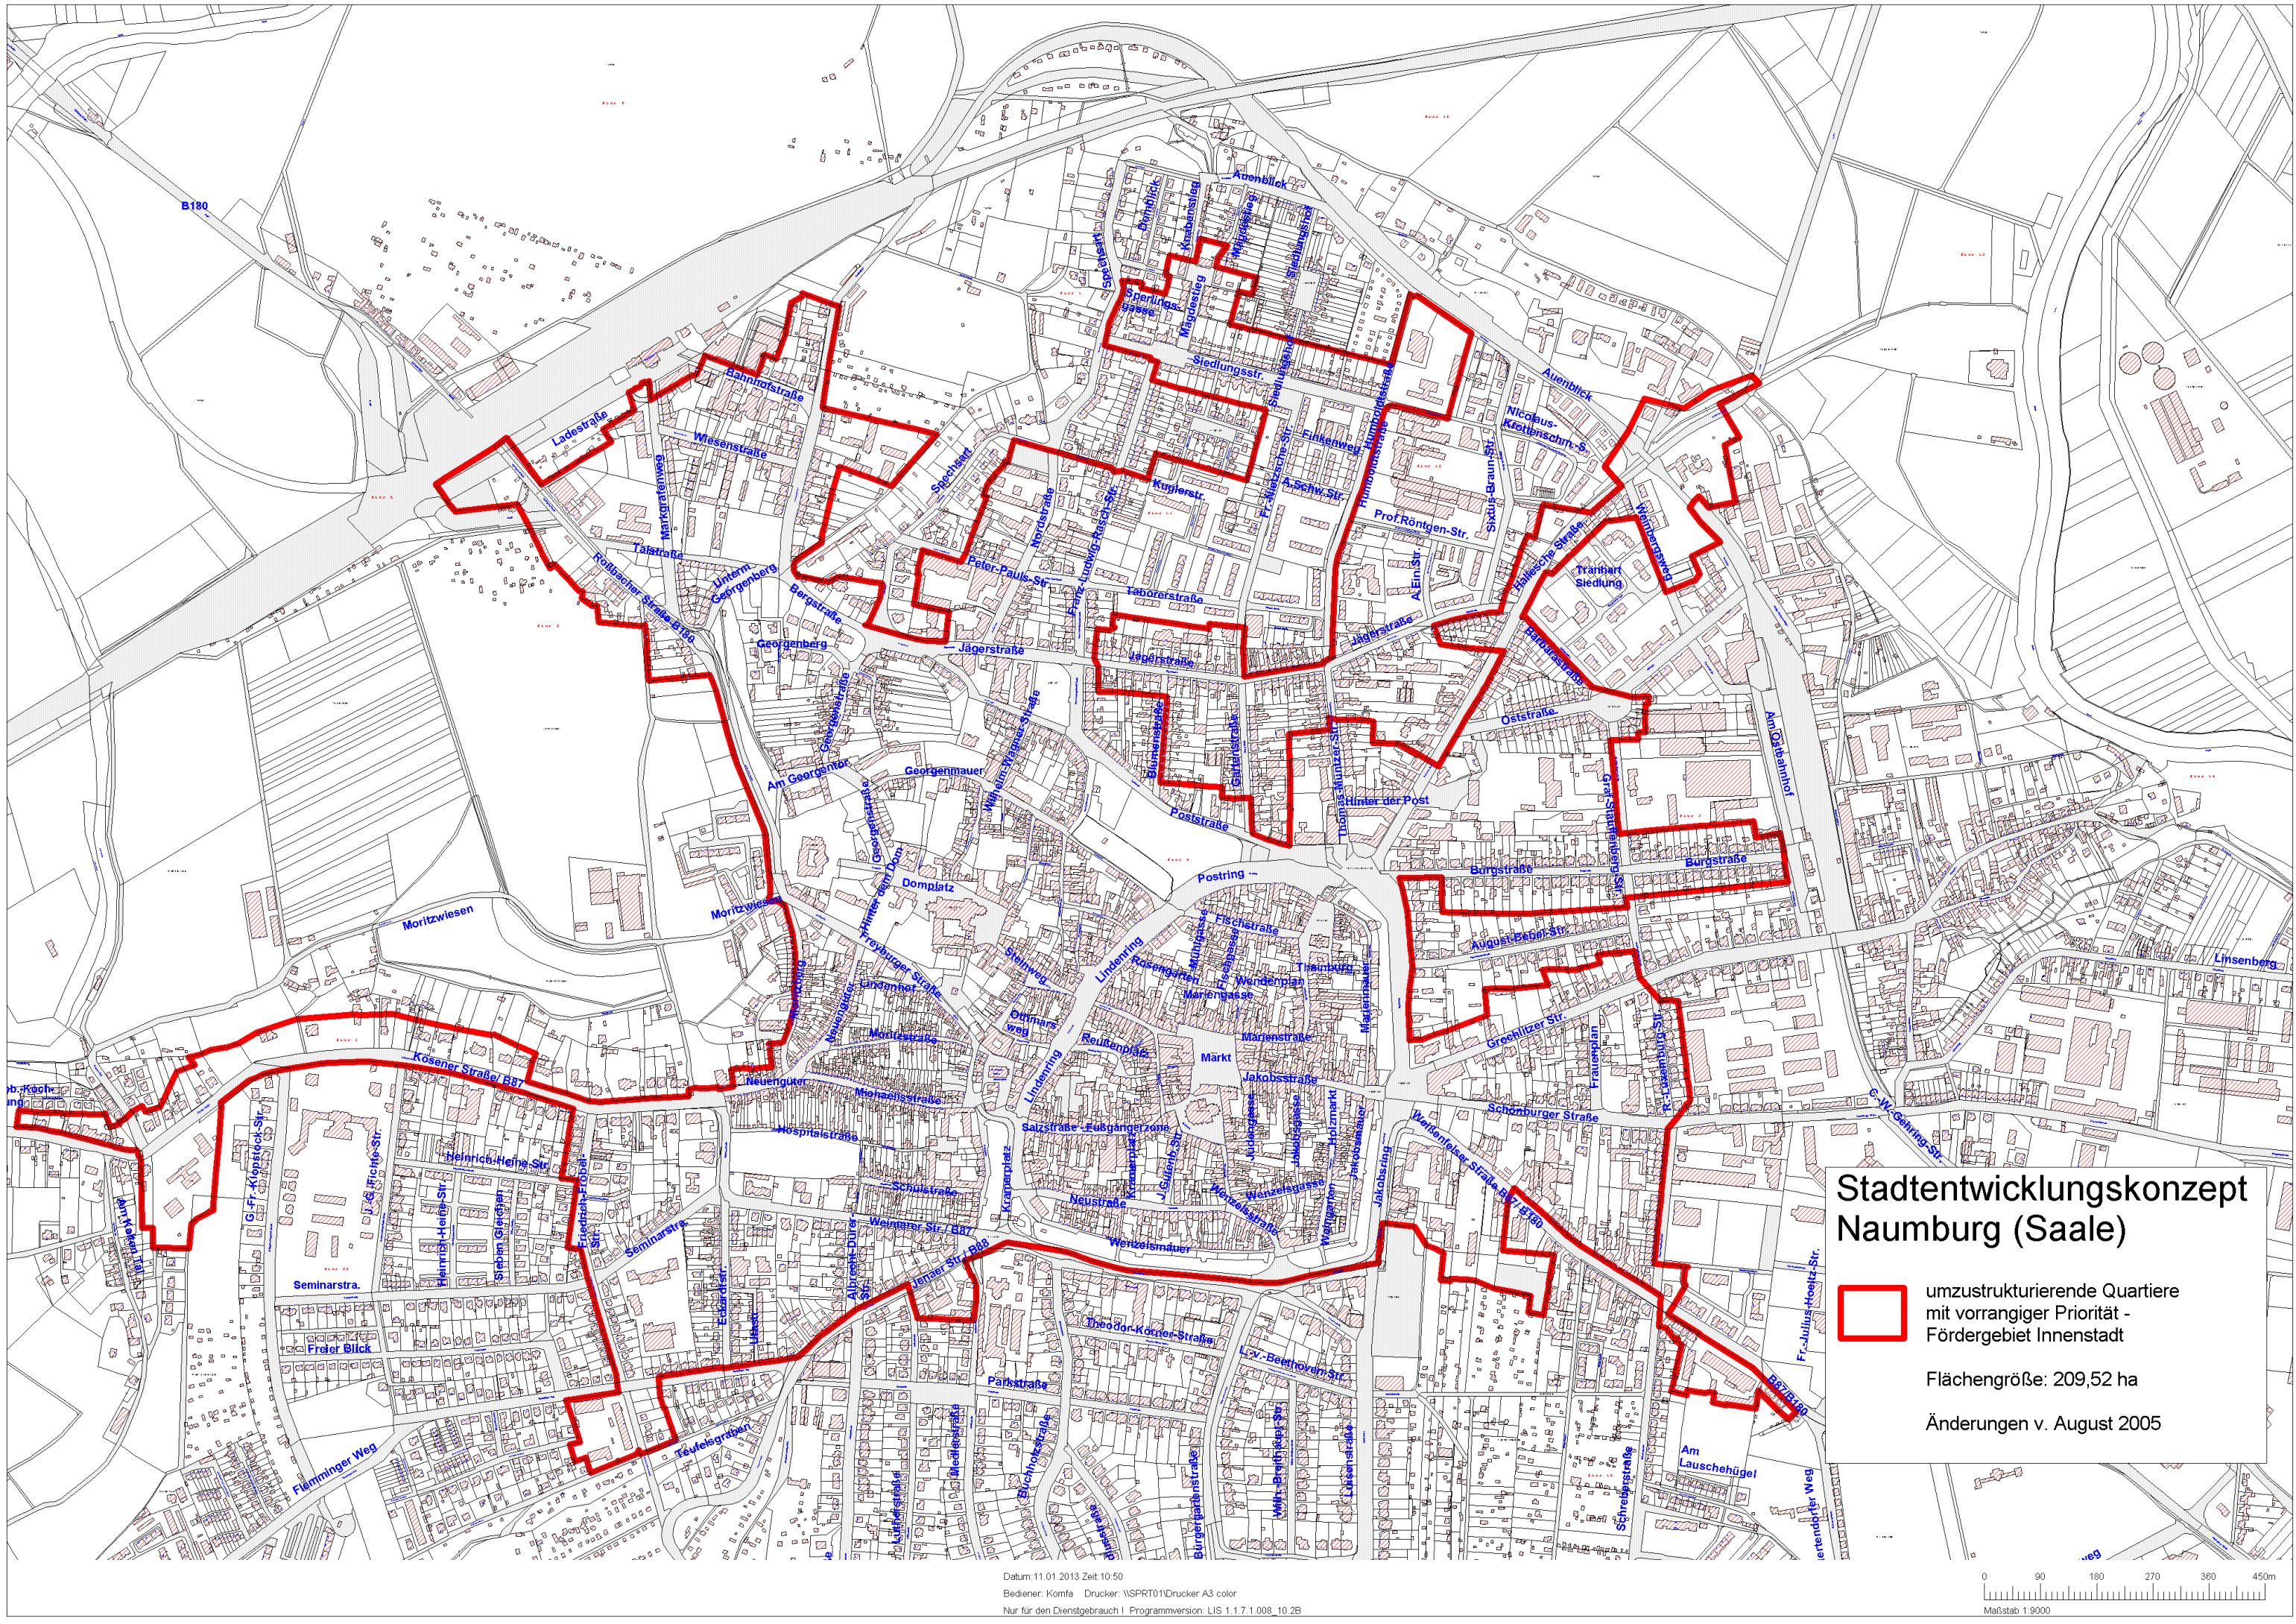

Stadtentwicklungskonzept Naumburg (Saale)

 umzustrukturierende Quartiere
mit vorrangiger Priorität -
Fördergebiet Innenstadt

Flächengröße: 209,52 ha

Änderungen v. August 2005