


Zeichenerklärung

- Granitkleinpflaster (grau), allseits gespalten für Fahrbahn (Segmentbögen)
- Granitkleinpflaster (grau), allseits gespalten für Stellplätze (Segmentbögen)
- Mosaikpflaster (Gelbtöne), allseits gespalten für Gehwegbereiche (Schuppenverband)
- Granitkleinpflaster (grau), Oberfläche gesägt/gestockt für Platzbereich (Schuppenverband)
- 2-zeilige Bordrinne Granitgroßpflaster (grau), Oberfläche gesägt/gestockt
- geplanter Baum
- Beleuchtung

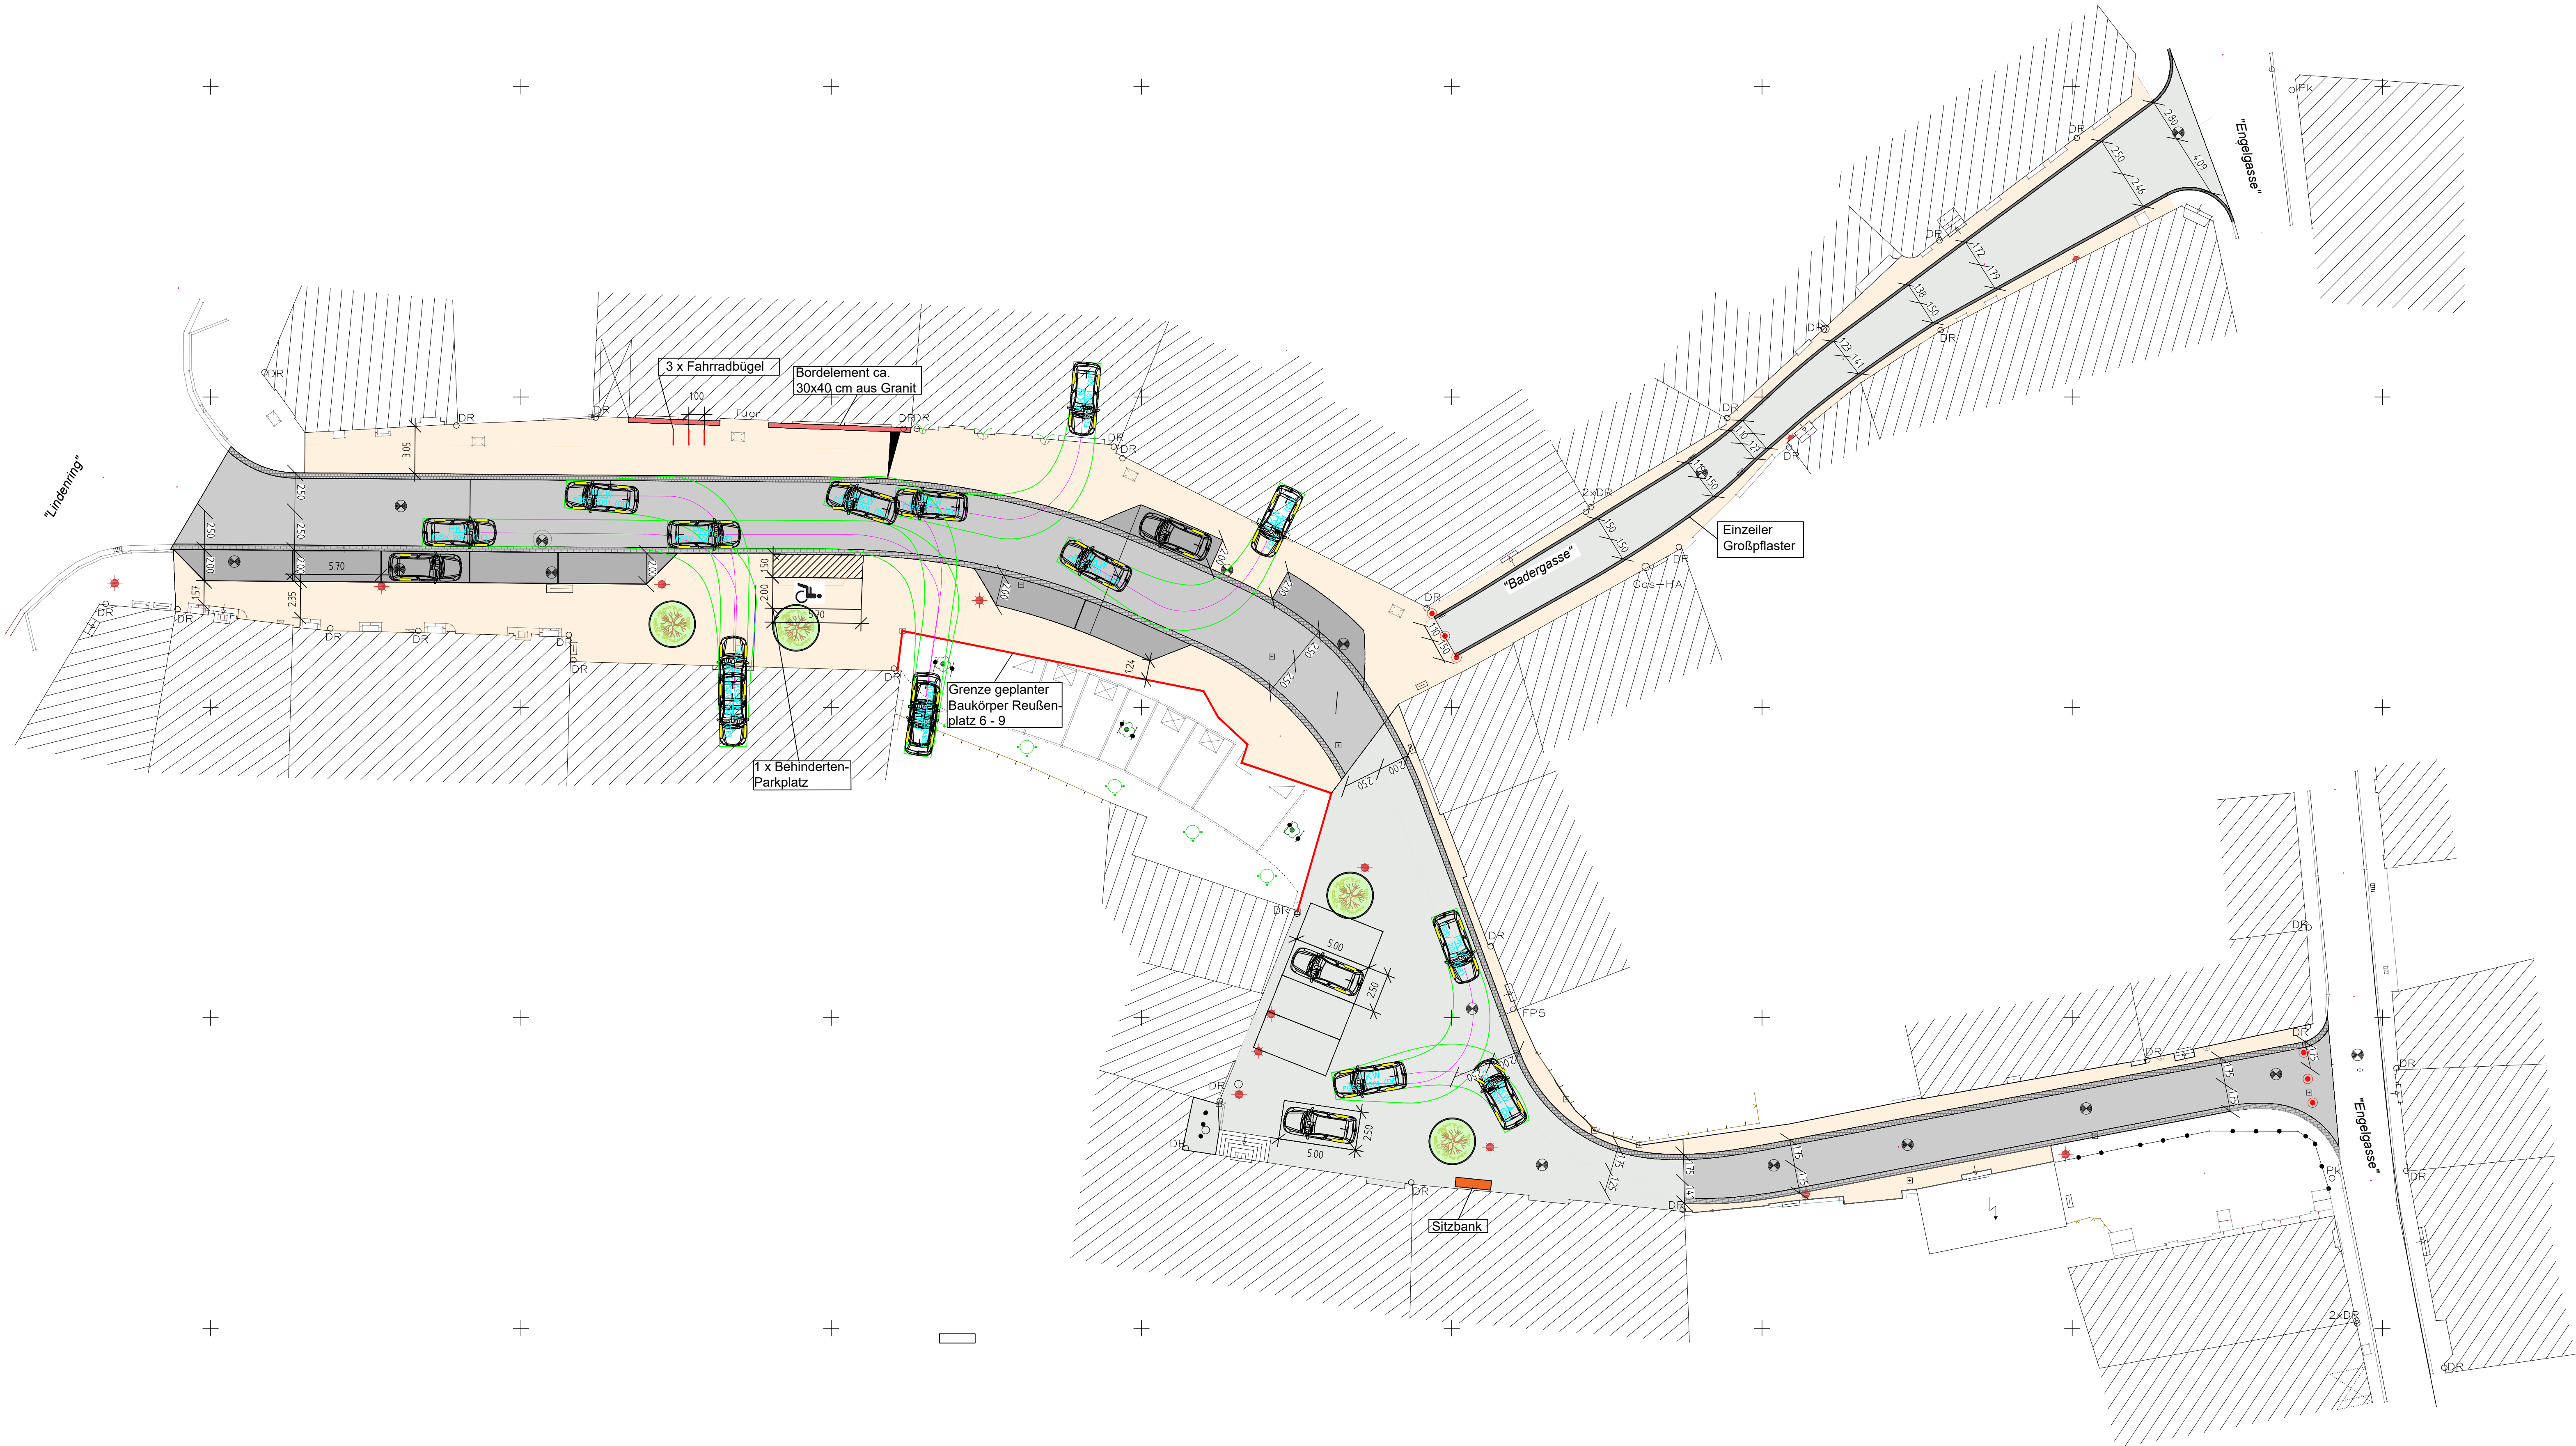

Boy und Partner

Hausanschrift: Graf-Stauffenberg-Straße 36 06618 Naumburg
Postanschrift: Postfach 1727 06607 Naumburg

Tel. 03445-7123-0
Fax 03445-712345

gemessen

bearbeitet

geprüft

Datum

21-09-21

21-09-21

Name

Zeitzschel

gez. Ihle

Projekt - Nr.:

1913 - 00

Nr.	Art der Änderung	Datum	Zeichen

Entwurfsplanung

Stadt Naumburg
Markt 1
06618 Naumburg (Saale)

Unterlage / Blatt-Nr.: 5 / 1 / 2

Gestaltungsplan
Variante 2

Maßstab: 1 : 200

aufgestellt:
Stadt Naumburg

Im Auftrag:

Naumburg (Saale), den

überprüft/genehmigt:
Stadt Naumburg

Im Auftrag:

Naumburg (Saale), den

Grundhafter Ausbau Reußenplatz
in Naumburg (Saale)