


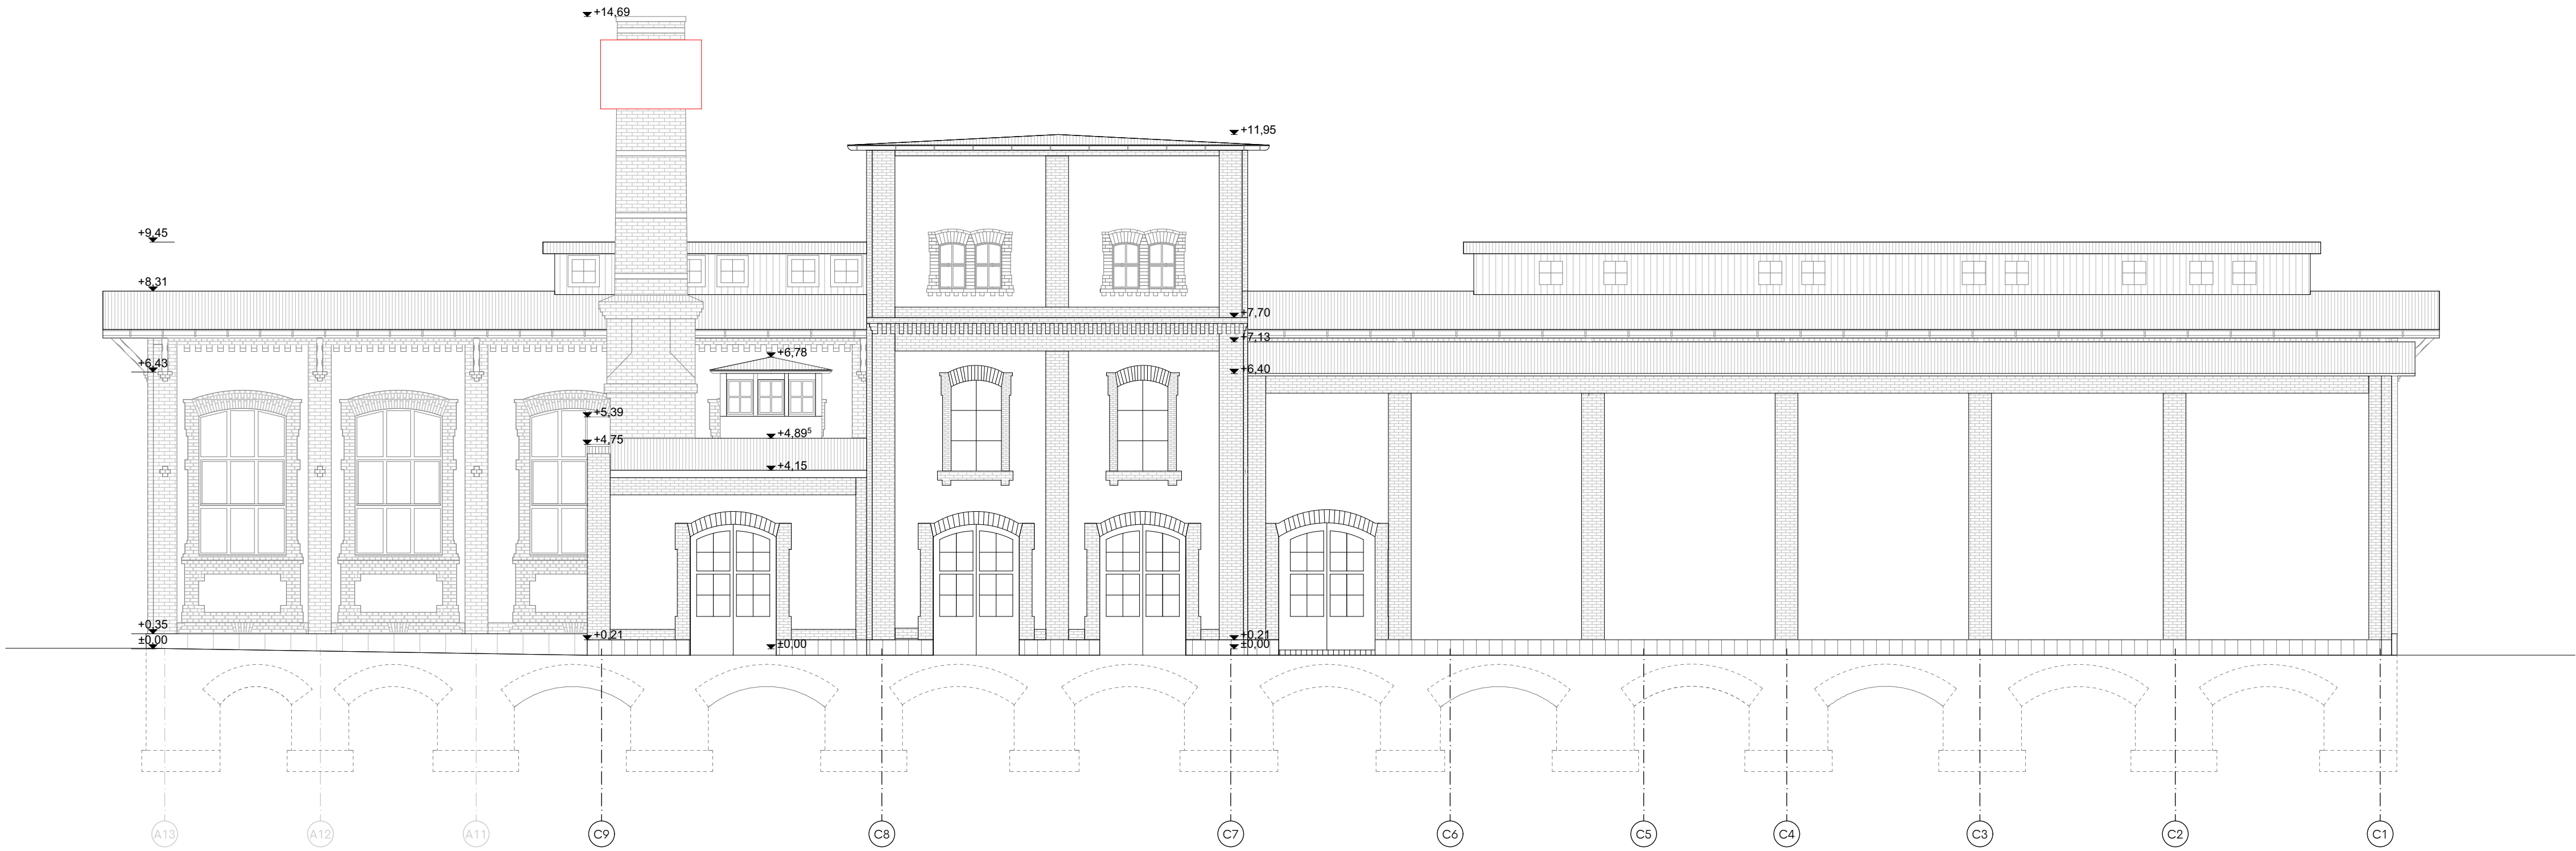

Ansicht Norden





Ansicht Süden

Index	Änderung	Datum	Gez.

Legende

- Bestand
- Neubau
- Abbruch
- Trockenbau
- MW Vollziegel
- MW Hochlochziegel
- Sandstein

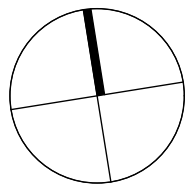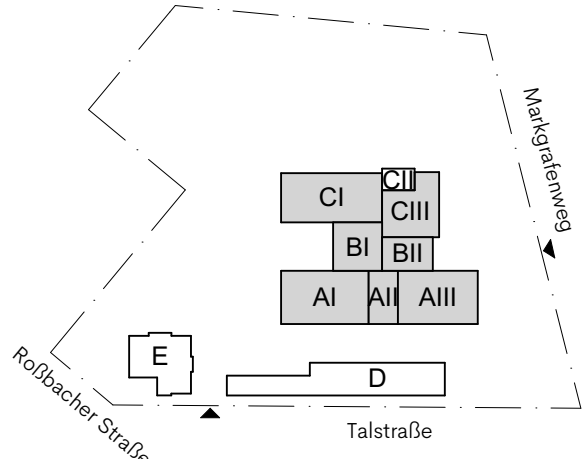

Entwurfsplanung

Bauherr
Stadtverwaltung Naumburg

Markt 1
06618 Naumburg (Saale)
Fon 03445 273 0

Generalplaner

PETERZIRKEL
Gesellschaft von Architekten mbH
Friedrichstraße 29
01067 Dresden
Fon 0351 407 86 700, Fax 0351 407 86 709
kontakt@peterzirkel.de

Projekt

Theater Naumburg
Rothbacher Straße 12
06618 Naumburg (Saale)

Planinhalt

Ansicht Nord und Süd

Maßstab 1:100	Gezeichnet PZA	Datum 27.08.2021
Format DIN A1	Plannummer 265-3-A-01	Planstand / Index 20.10.2021 / D