




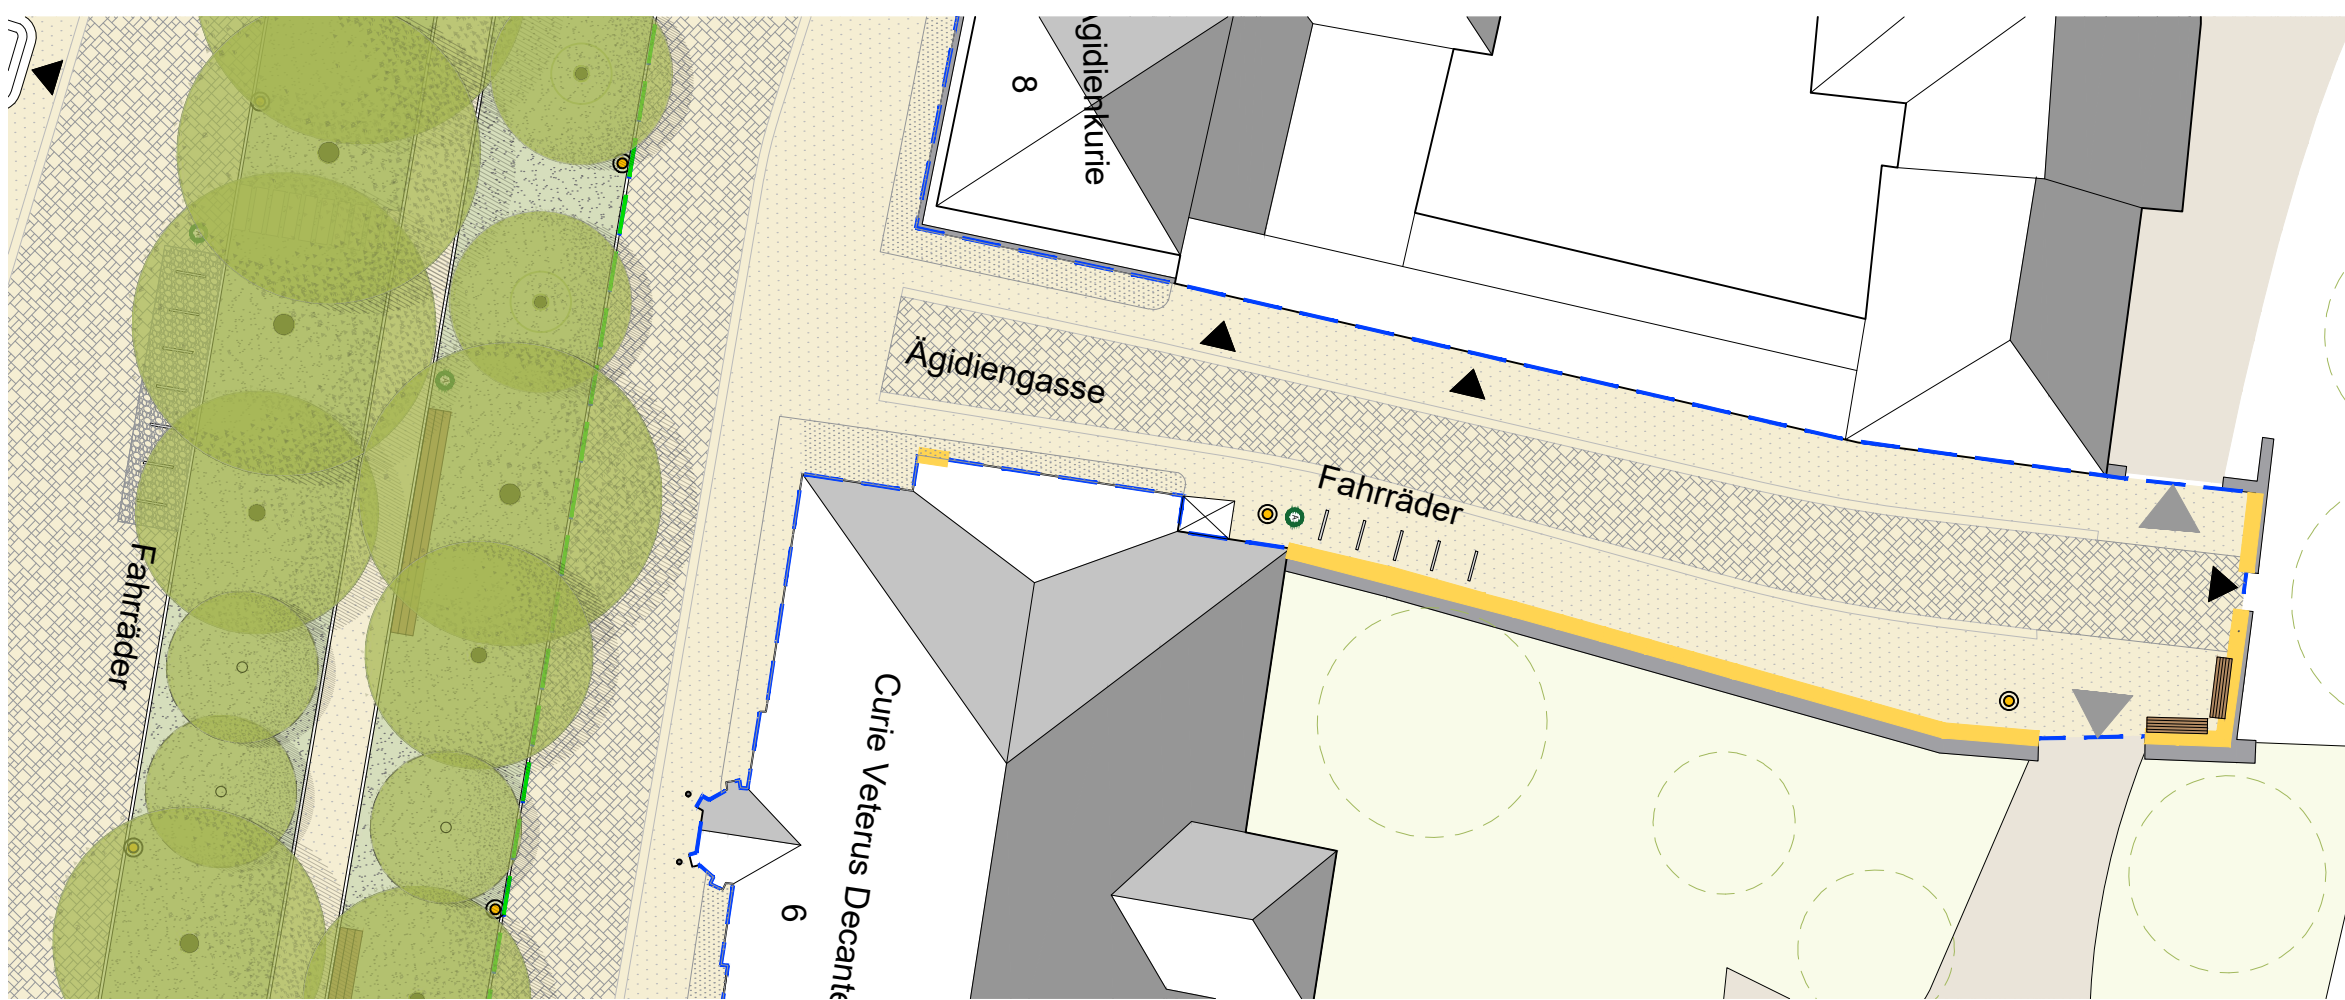

Agidiengasse

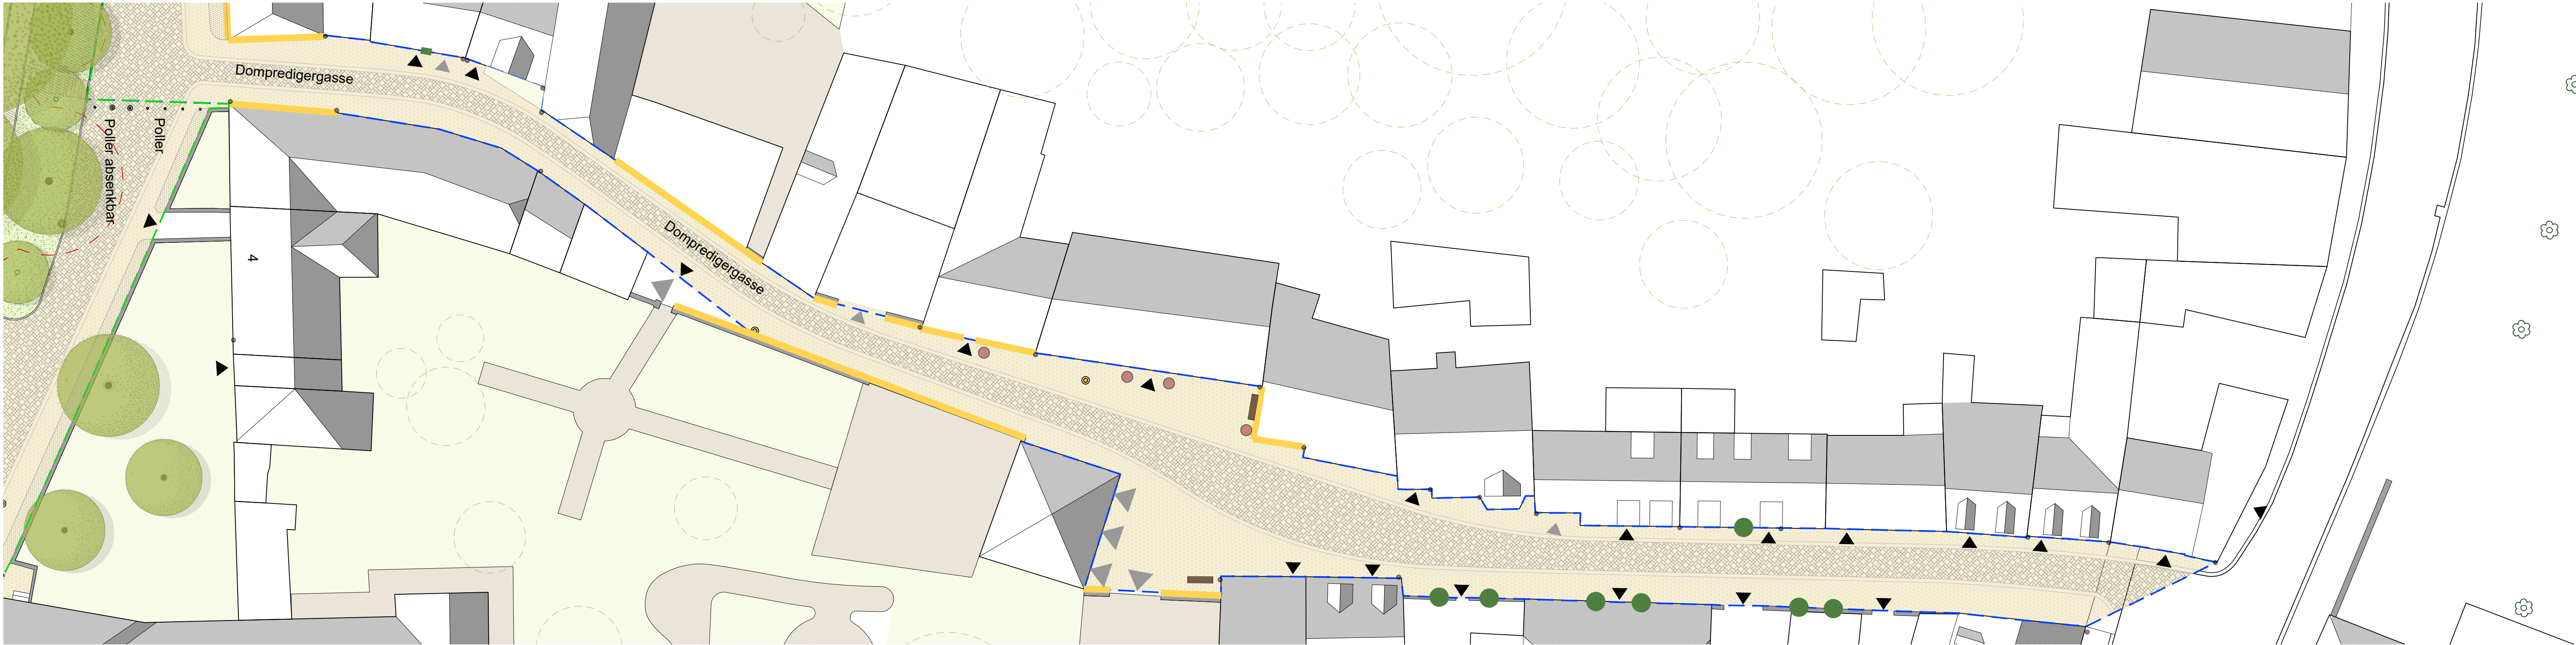

Dompredigergasse

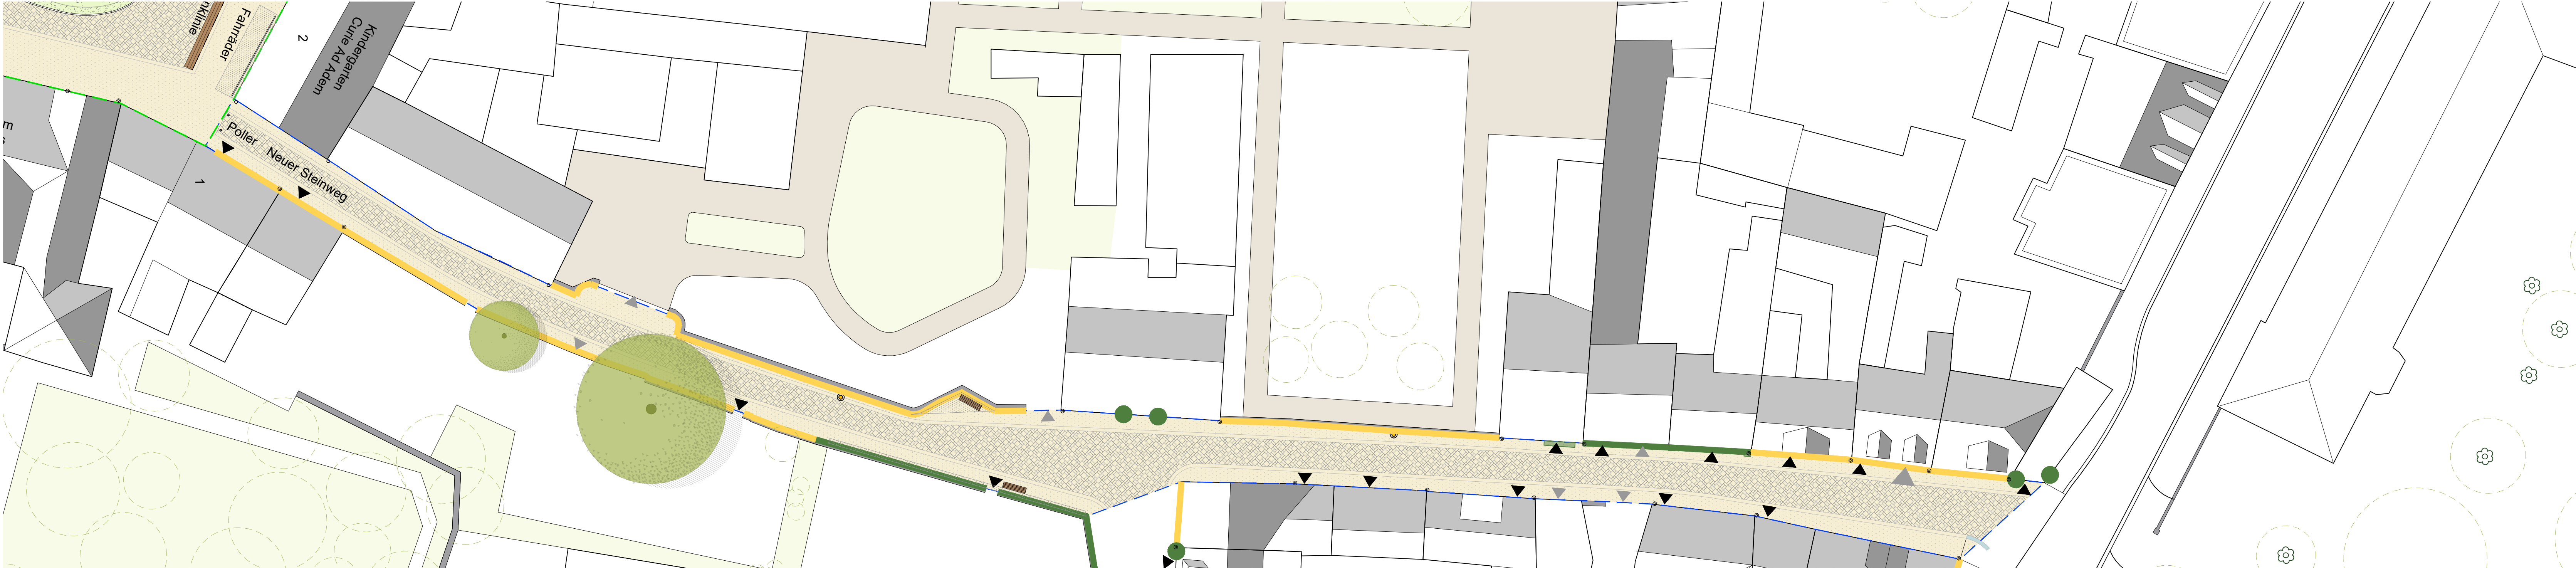

Neuer Steinweg

Zeichenerklärung

Belagsflächen

- Großpflaster, Naturstein
Format-Mix
- Kleinpflaster, Naturstein
- Passepartout am Dom,
Bestandsmaterial
- Mosaikpflaster
Bestandsmaterial
- Kieselpflaster
Bestandsmaterial
- Bestandsmaterial
(Groß-/ Kleinpflaster)

Einfassungen/Stufen

- Hochbord, Naturstein
profiliert
- Stellstufe, Naturstein
profiliert
- Plattenreihe, Naturstein
- Pflasterrinne, Naturstein

Vegetationsflächen

- Baum, Bestand
- Baum, Planung
- Friedenslinde, Bestand
- Weinspalier
- Gräser-/Staudenmisch-
pflanzung H max.20-30cm
- Rasen

Inventar/ Einbauten

- Banklinie, Segmente mit Lehne
- Sitzauflagen aus Holz
- Banklinie, ohne Lehne
- Sitzauflagen aus Holz
- Fahrradanlehnbügel,
1 Bügel = 2 Stellplätze
- Fahrradanlehnbügel,
für Fahrräder mit Anhänger
- Poller fest/herausnehmbar
- Poller absenkbar
- Abfallbehälter
- Litfaßsäule
- Trinkbrunnen
- Ablauf
- Kastenrinne
- Aussensitz Gastronomie
Schirm: 3,7 x 3,7 m
- Zaun/ Zaunsockel/ Mauer
- Mauer, Bestand

- Brunnen am Westchor
Aufnehmen und Versetzen
- Ekkehardbrunnen
Erhalt am Standort
- Fontäne mit Lichteffect
Brunnen am Westchor
- Mastleuchte
- Bodenstrahler
- Senkelekrant

Sonstiges

- Eingänge/ Tore
- Bearbeitungsgrenze/
Leistungsgrenze
- Bearbeitungsgrenze
Freianlagen
- Bearbeitungsgrenze
Verkehrsanlagen
- Flurstücksgrenze

Fassadenbegrünung

- Fassadenbegrünung Bestand
- Fassadenbegrünung Planung
- Pflanzgefäß Bestand
- Pflanzgefäß Planung
- Zweisitzer-Bank

Index	Planänderung	Datum	Bearbeiter
-------	--------------	-------	------------

Bauvorhaben:

UMGESTALTUNG
DOMUMFELD NAUMBURG

Mantel 1
09618 Naumburg (Saale)

Bauherr:

Stadt Naumburg

Architekt:

-

Plannummer:

L_01_TP_2

Index:

-

Planinhalt:

FREIANLAGEN
GASSEN

Maßstab: 1:250

Planungsphase:

Entwurf

Dateiname:

231121_Entwurf.dwg

Format:

594x1100mm

Datum / gezeichnet:

21.11.2023/VB

Geprüft:

UK

Planverfasser:

Glasewaldstraße 7, 01277 Dresden
Tel 0351/1517-0 Fax 0351/1517-21
Goethestraße 21, 39108 Magdeburg
Tel 0391/744799-21 Fax 0391/744799-24
mailto:ukrueger-landschaftsarchitekten.de
www.krueger-landschaftsarchitekten.de

UKL

Ulrich Krüger Landschaftsarchitekten