


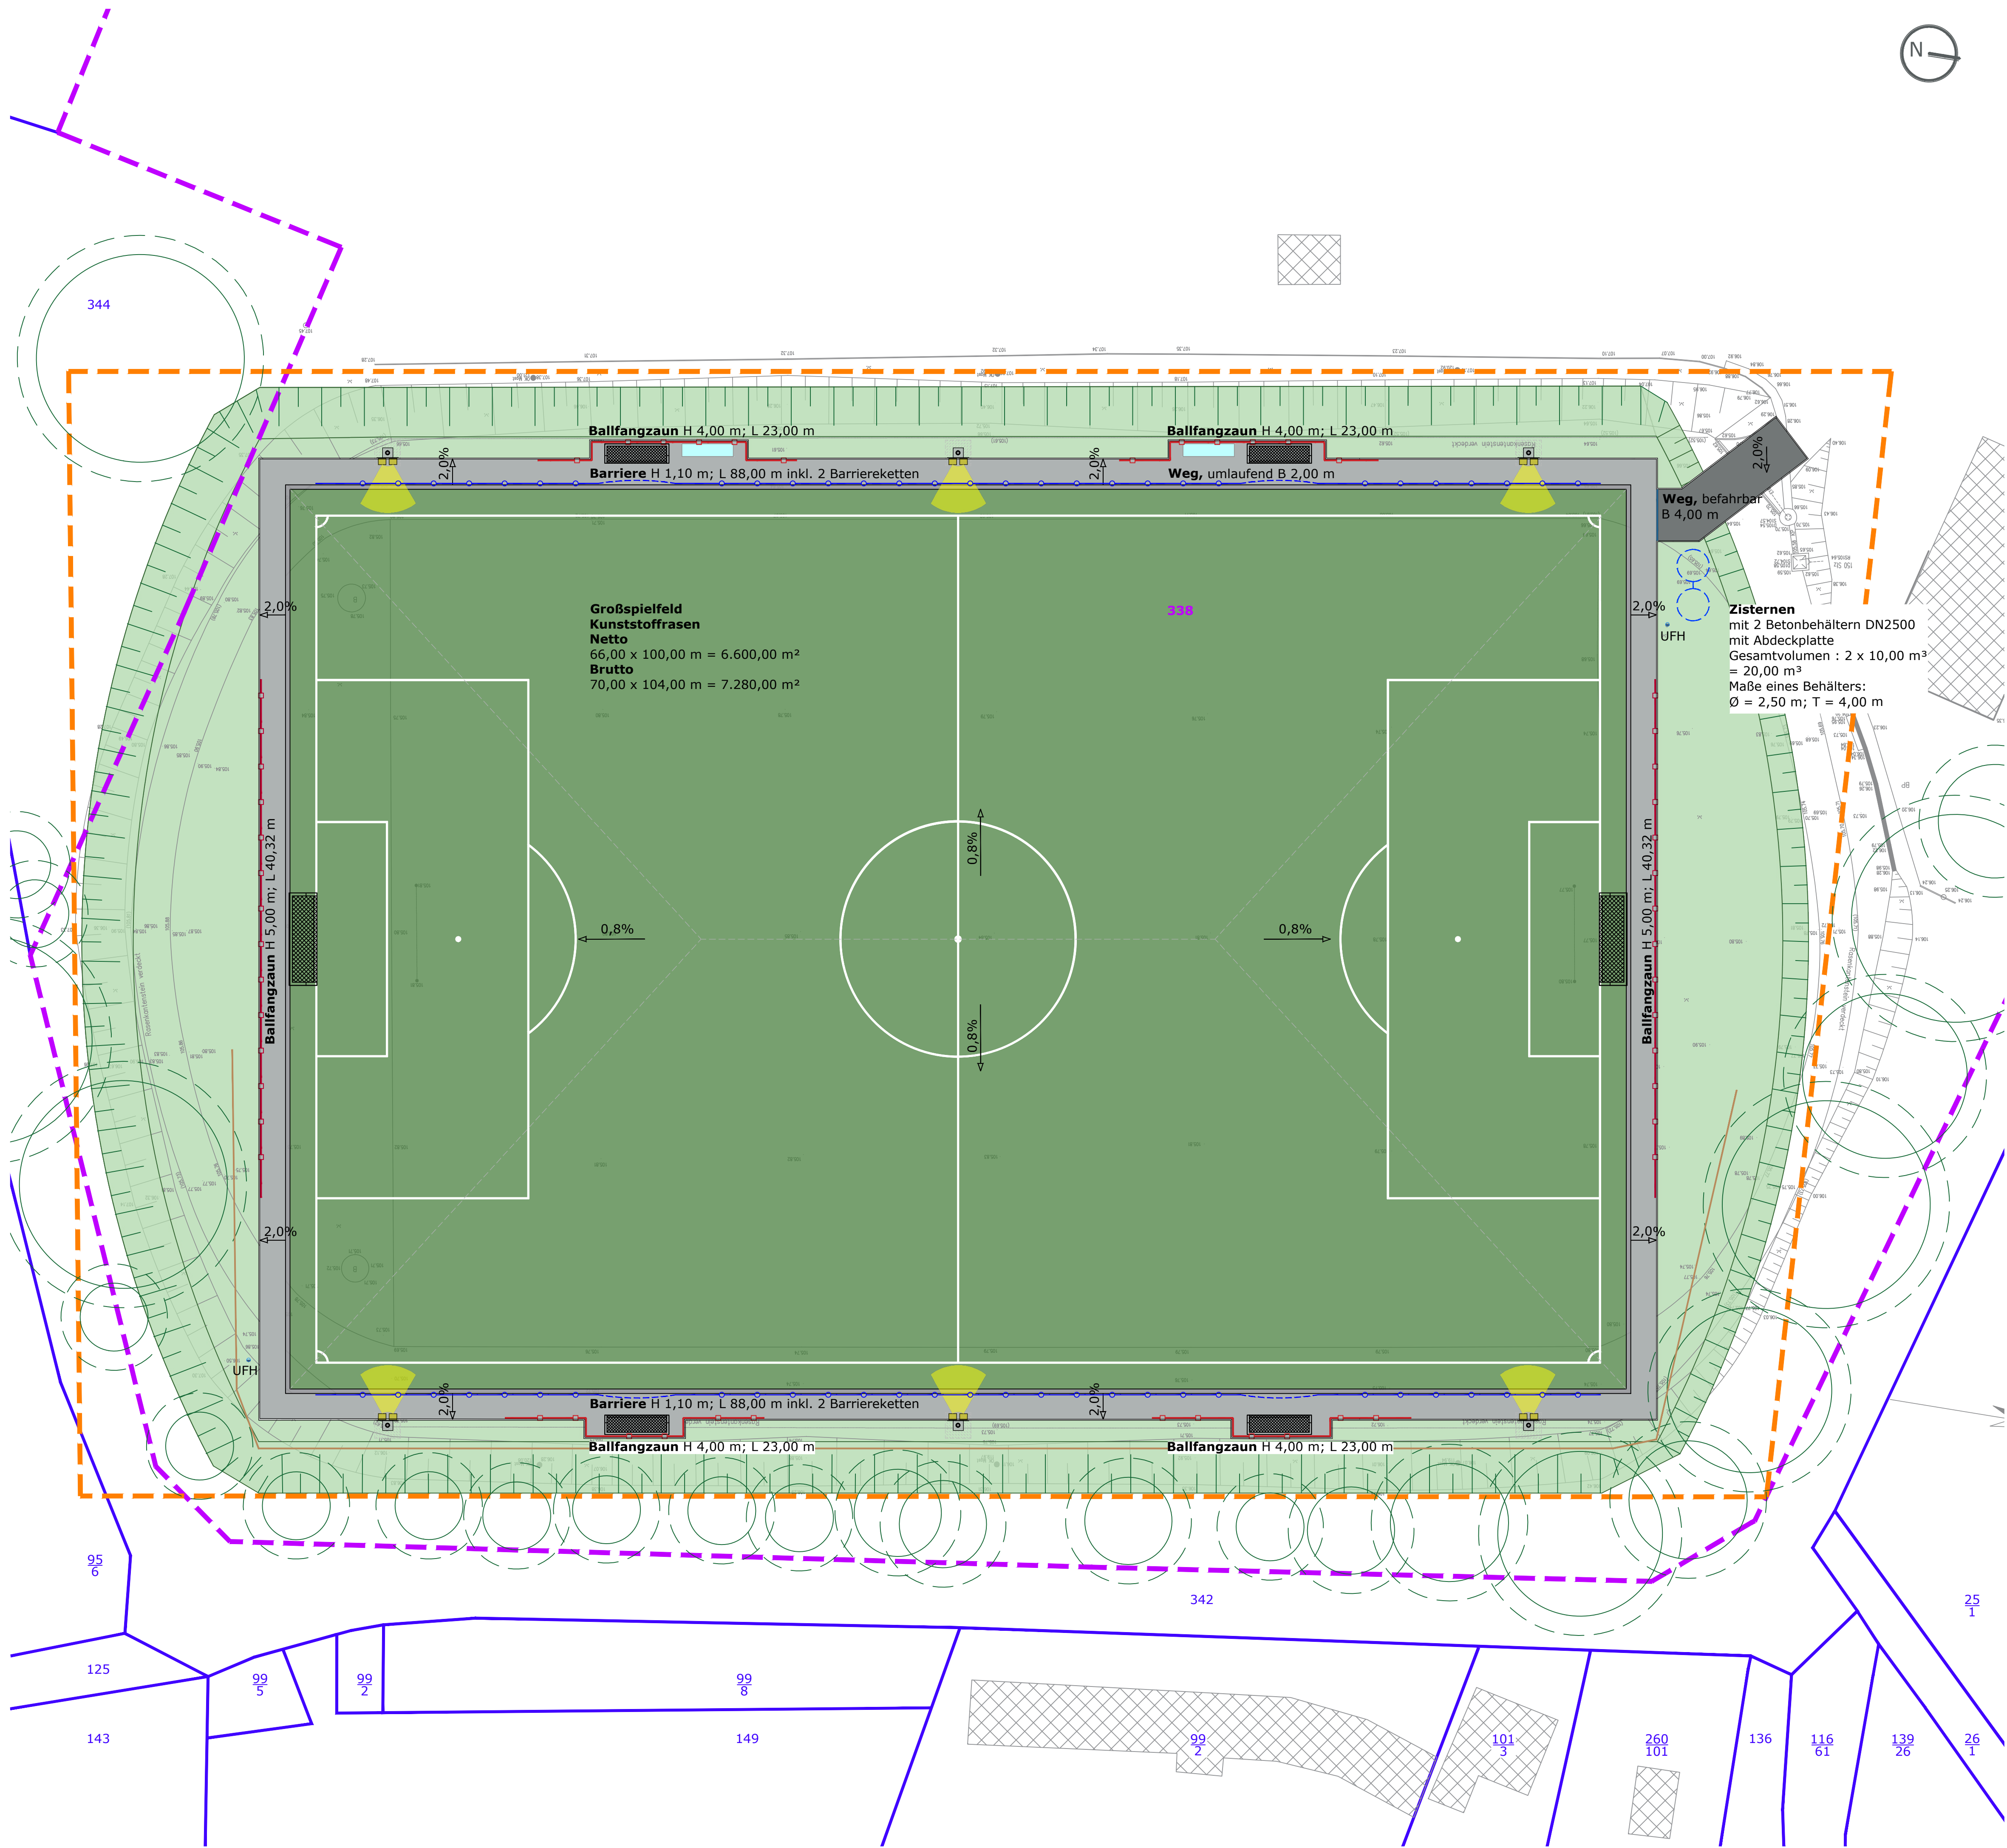

Legende

Bearbeitungsgrenze IBR

Grundstücksgrenze

Flurstücksgrenze

338

Grundstücksnummer

342

Flurstücksnummer

Bestandsgelände

Gebäude Bestand

105,75

Bestandshöhen

Kunststoffrasen mit Linierung

Naturrasen

Böschung Neu

Betonpflaster 20/20/8 begehbar

Betonpflaster 20/20/8 befahrbar

TB - Tiefbord 08/25/100

Barriersystem H 1,10 m

Barrierekette

Ballfangzaun H 4,00 m

Ballfangzaun H 5,00 m

Entwässerungsrinne

Flutlichtmast, Lichtpunkth. 16 m

Spielerkabine

Spielfeldtor

UFH - Unterflurhydrant

Zisterne

Wurzelschutzfolie

Bestandsbaum

Sicherheitsraum Baum 1,50 m

LPH 2 - VORPLANUNG



00	11.12.25	Zisterne, UFH und Wurzelschutzfolie ergänzt		KBo
VA	01.12.25	Erstauslieferung		KBo
INDEX	DATUM	ÄNDERUNG		BEAR.

BAUVORHABEN

Umbau Tennisplatz zum Kunststoffrasenplatz

PLANINHALT

Lageplan

BAUHERR

Stadtverwaltung Naumburg (Saale)
Markt 1
06618 Naumburg (Saale)

PLANUNG

RICHTER Sportstättenkonzepte GmbH
Bachgasse 3 · 07629 Hermstedt
Tel.: +49 36601 554784-0
Fax: +49 36601 554784-50
info@sportstaettenkonzepte.de
www.sportstaettenkonzepte.de

PROJEKTNR.

25.025

FORMAT

594x841

ERSTELLT

KBo

DATUM

27.11.2025

PLAN-NR.

FV_001_00

BAUORT

Saalestraße 38
06618 Naumburg (Saale)

MASSTAB

1:250

UNTERSCHRIFT

UNTERSCHRIFT