Vorhaben- und Erschließungsplan zum vorhabenbezogenen Bebauungsplan Nr. 401 „Solarpark Boblas“

SO	Photovoltaik
GRZ 0,5	GHmax 3,0m

Batteriespeicher

M 1

M 2

BD

E 1

nach Punkewitz (Mertendorf)

nach Boblas

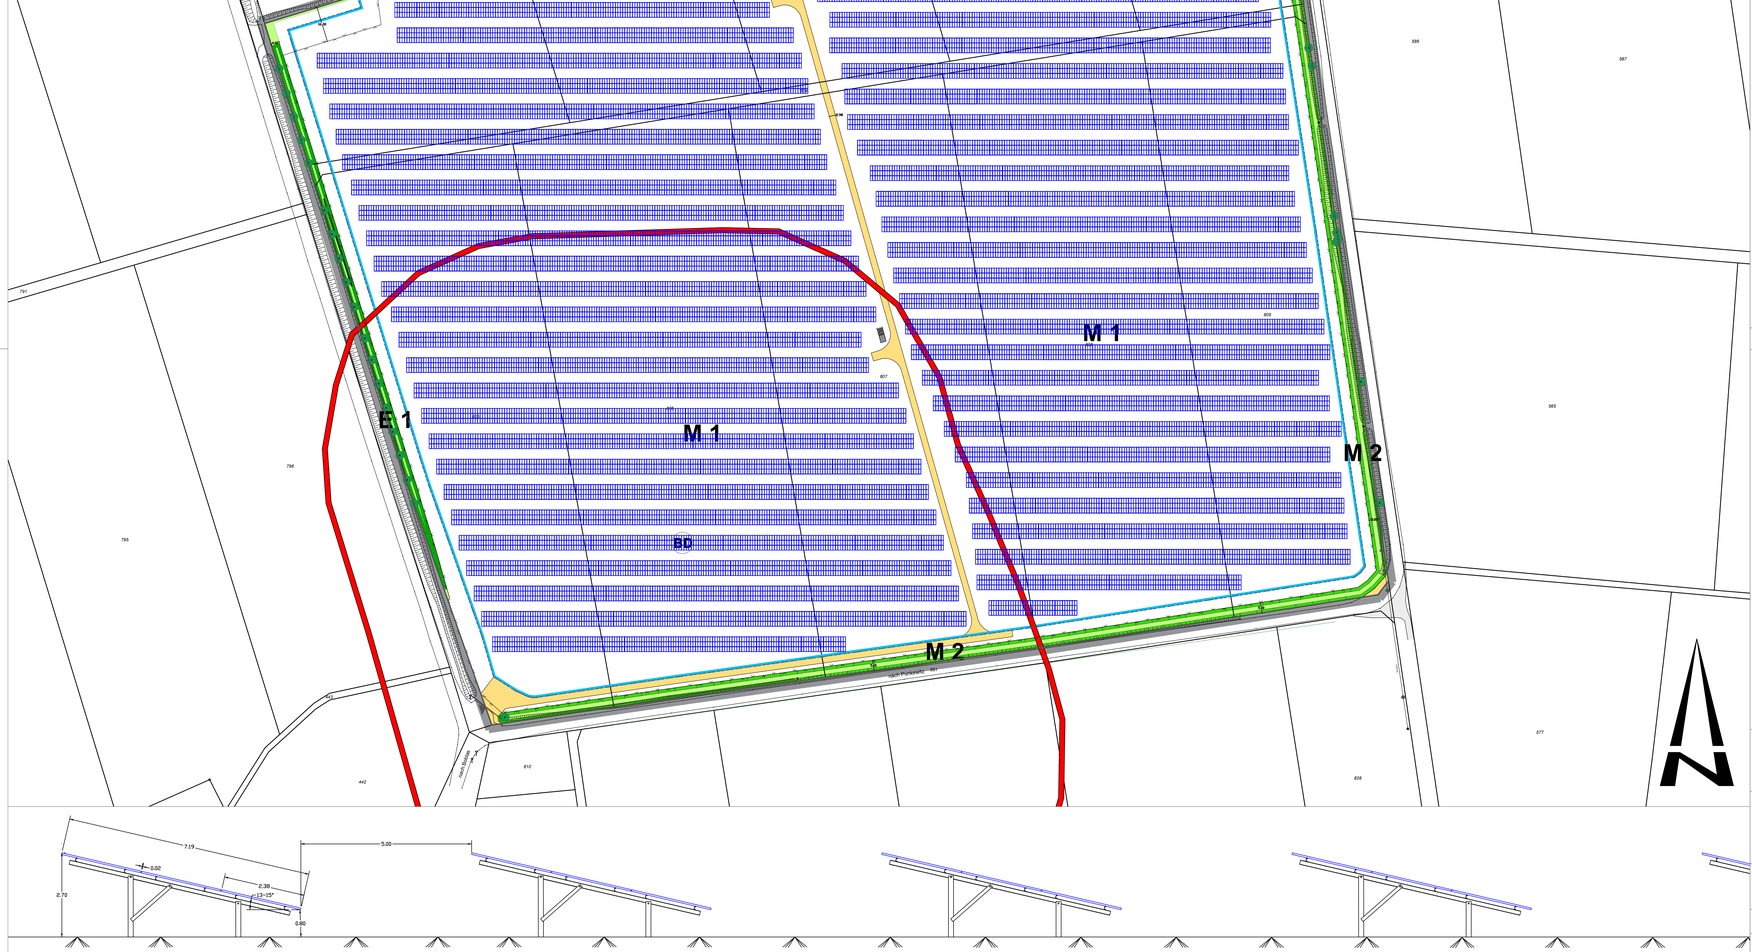

Legende

- Baugrenze
- Verkehrsflächen Einfahrt bzw. Ausfahrt
- private Grünflächen
- Umgrenzung von Flächen für Maßnahmen zum Schutz, zur Pflege und Entwicklung von Natur und Landschaft
- Baum, Erhalt
- Grenze des räumlichen Geltungsbereichs
- Kataster / Gebäude
- Umgrenzung Bodendenkmal, flächig, nachrichtliche Übernahme
- Modultische
- Trafostation
- Lagerbehälter
- Batteriespeicher
- Zaun

Übersichtskarte: (DTK25 © GeoBasis-DE/LVermGeo ST)

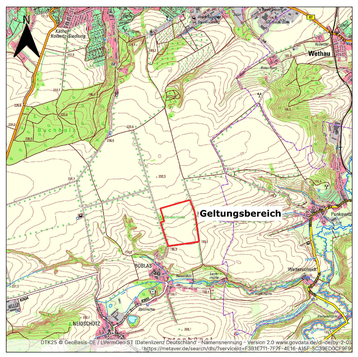

Stadt Naumburg
Der Oberbürgermeister
Markt 1 I 06618 Naumburg (Saale) Tel.: 03445 273 - 200

Vorhaben- und Erschließungsplan zum vorhabenbezogenen Bebauungsplan Nr. 401 „Solarpark Boblas“

Entwurfsverfasser
Ampyr Solar Deutschland GmbH Oeder Weg 113 60318 Frankfurt am Main
Telefon: 069 2002 4844 E-Mail: info@ampyrsolardeutschland.de

Planstand: **08/2026**

Vorhabenträger
NaGa Solarpark 6 GmbH & Co. KG, Oeder Weg 113, 60318 Frankfurt am Main