



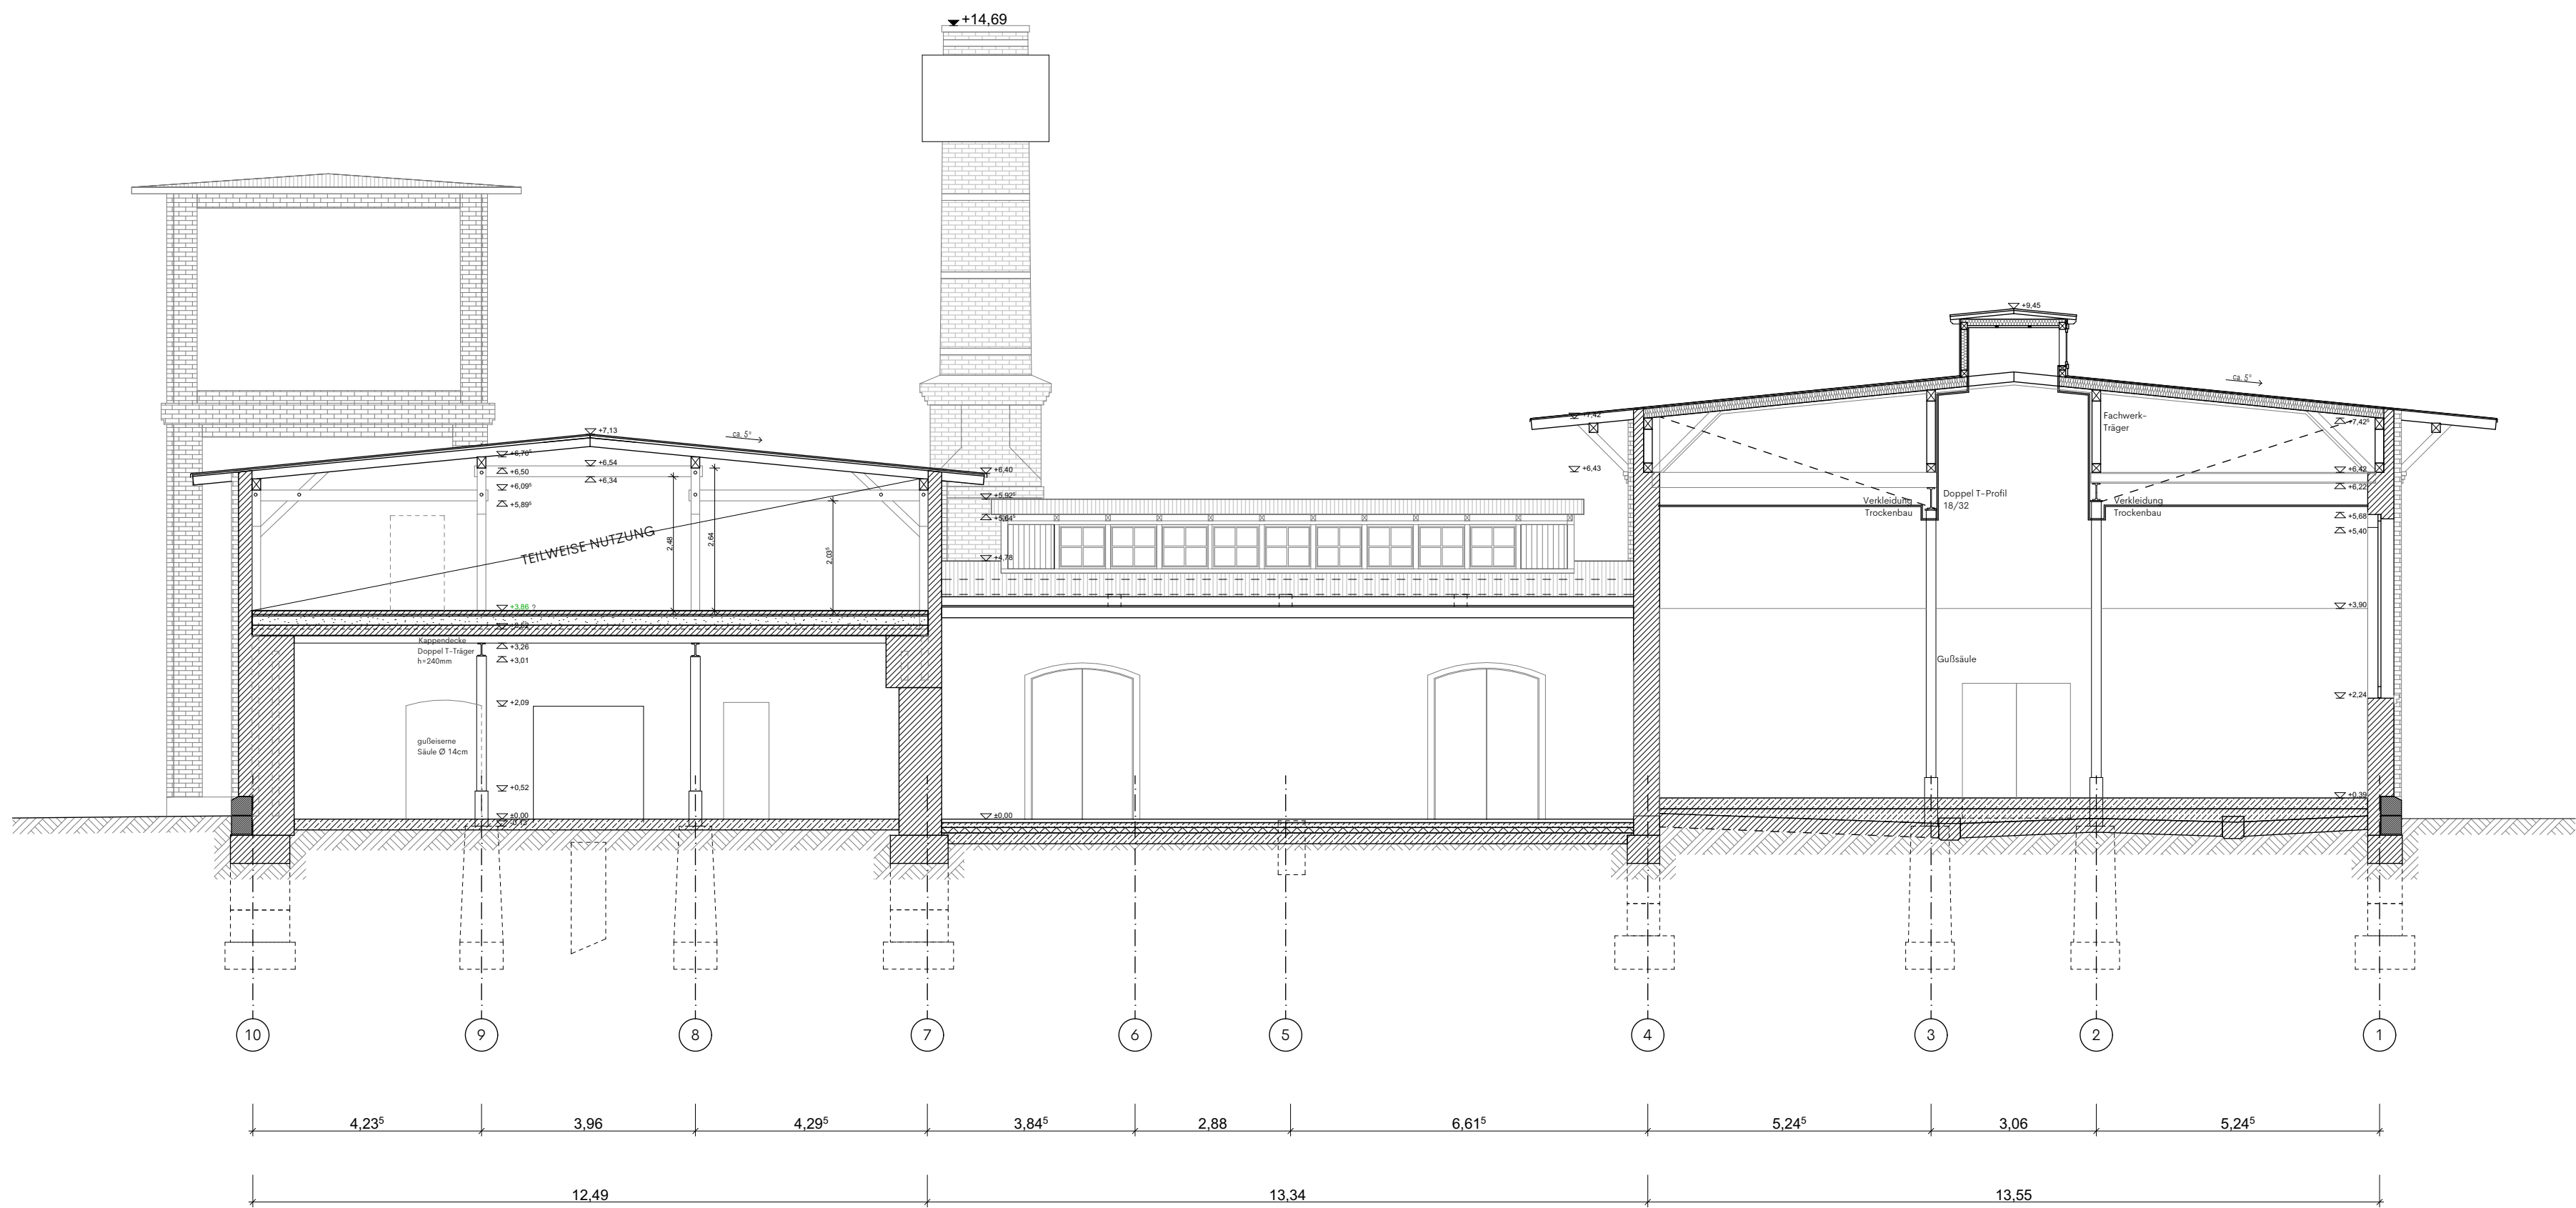

Schnitt A-A

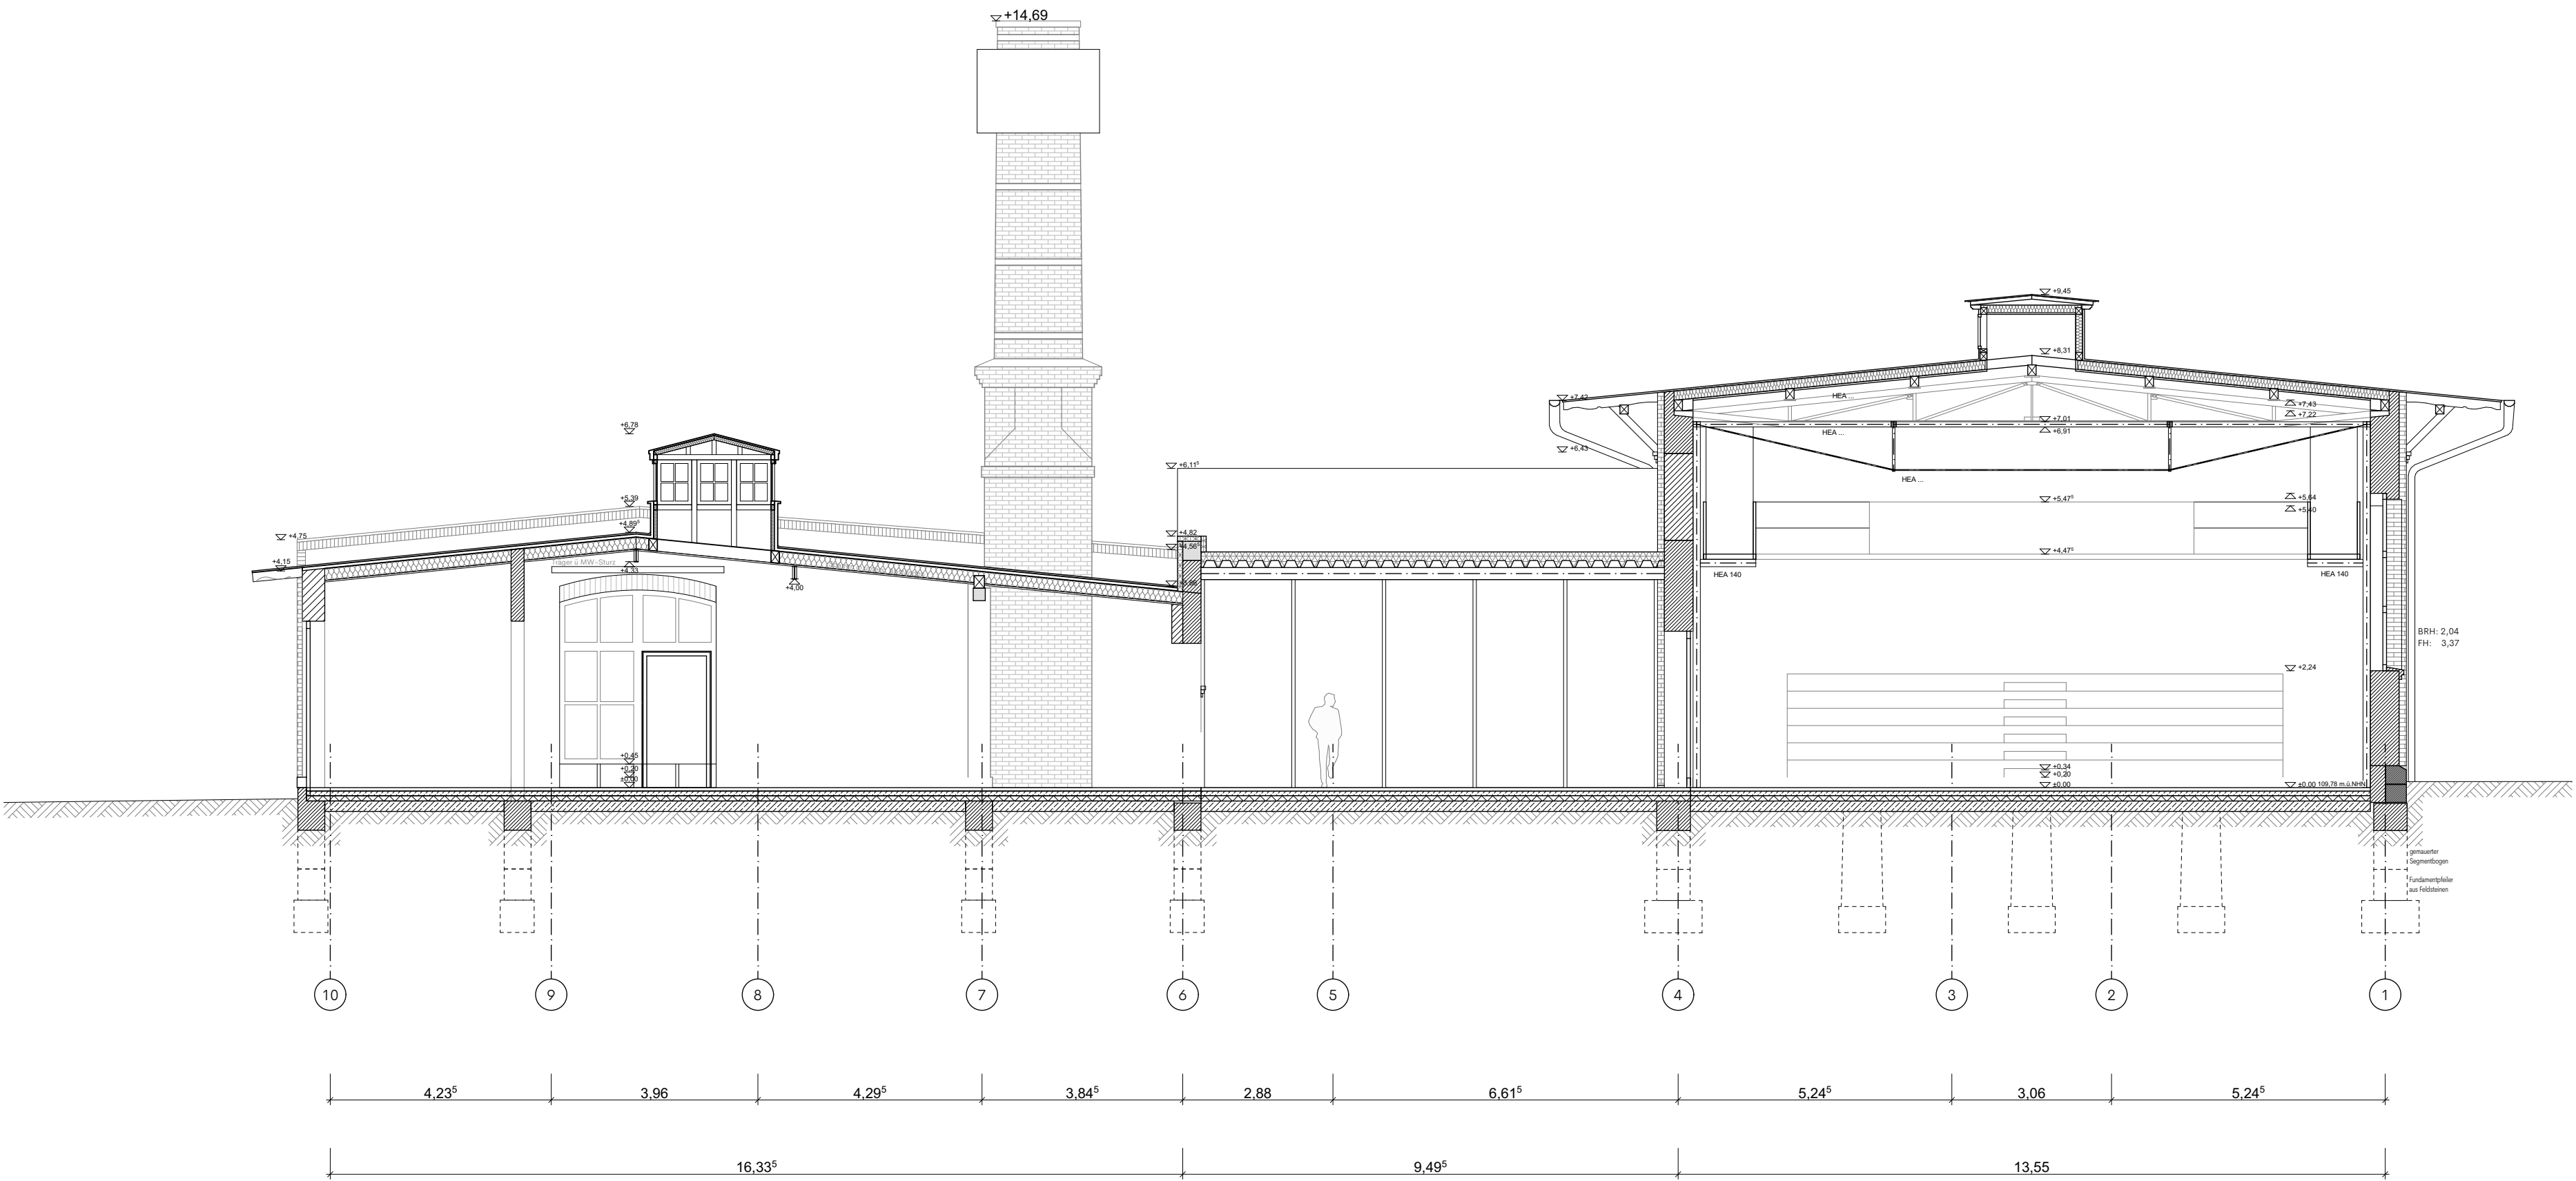

Schnitt B-B

Index	Änderung	Datum	Gez.

Legende

Bestand

Neubau


Abbruch

Trockenbau

MW Vollziegel

MW Hochlochziegel

Sandstein

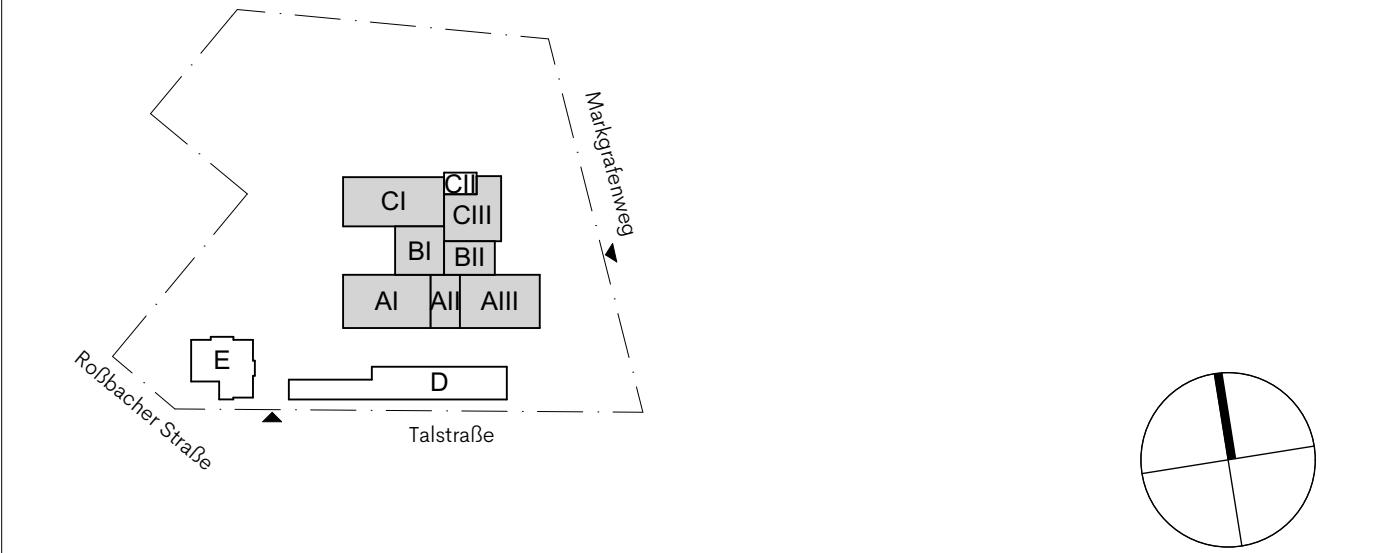

Entwurfsplanung

OKFFB = ±0,00 = 109,36 m.ü.HN

Bauherr

Stadtverwaltung Naumburg

Markt 1
09618 Naumburg (Saale)
Fon 03445 273 0

Generalplaner

PETERZIRKEL
Gesellschaft von Architekten mbH
Friedrichstraße 29
01067 Dresden
Fon 0351 407 86 700, Fax 0351 407 86 709
kontakt@peterzirkel.de

Projekt

Theater Naumburg
Roßbacher Straße 12
09618 Naumburg (Saale)

Planinhalt

Schnitt A-A und B-B ohne Abbruch

Maßstab

Gezeichnet

Datum

1:100

PZA

27.08.2021

Format

Plannummer

Planstand / Index

DIN A1

265-3-S-01

20.10.2021 / D