


Zeichenerklärung

- Granitkleinpflaster (grau), allseits gespalten für Fahrbahn (Segmentbögen)
- Granitkleinpflaster (grau), allseits gespalten für Stellplätze (Segmentbögen)
- Mosaikpflaster (Gelbtöne), allseits gespalten für Gehwegbereiche (Schuppenverband)
- Granitkleinpflaster (grau), Oberfläche gesägt/gestockt für Platzbereich (Schuppenverband)
- 2-zeilige Bordrinne Granitgroßpflaster (grau), Oberfläche gesägt/gestockt
- geplanter Baum
- Beleuchtung

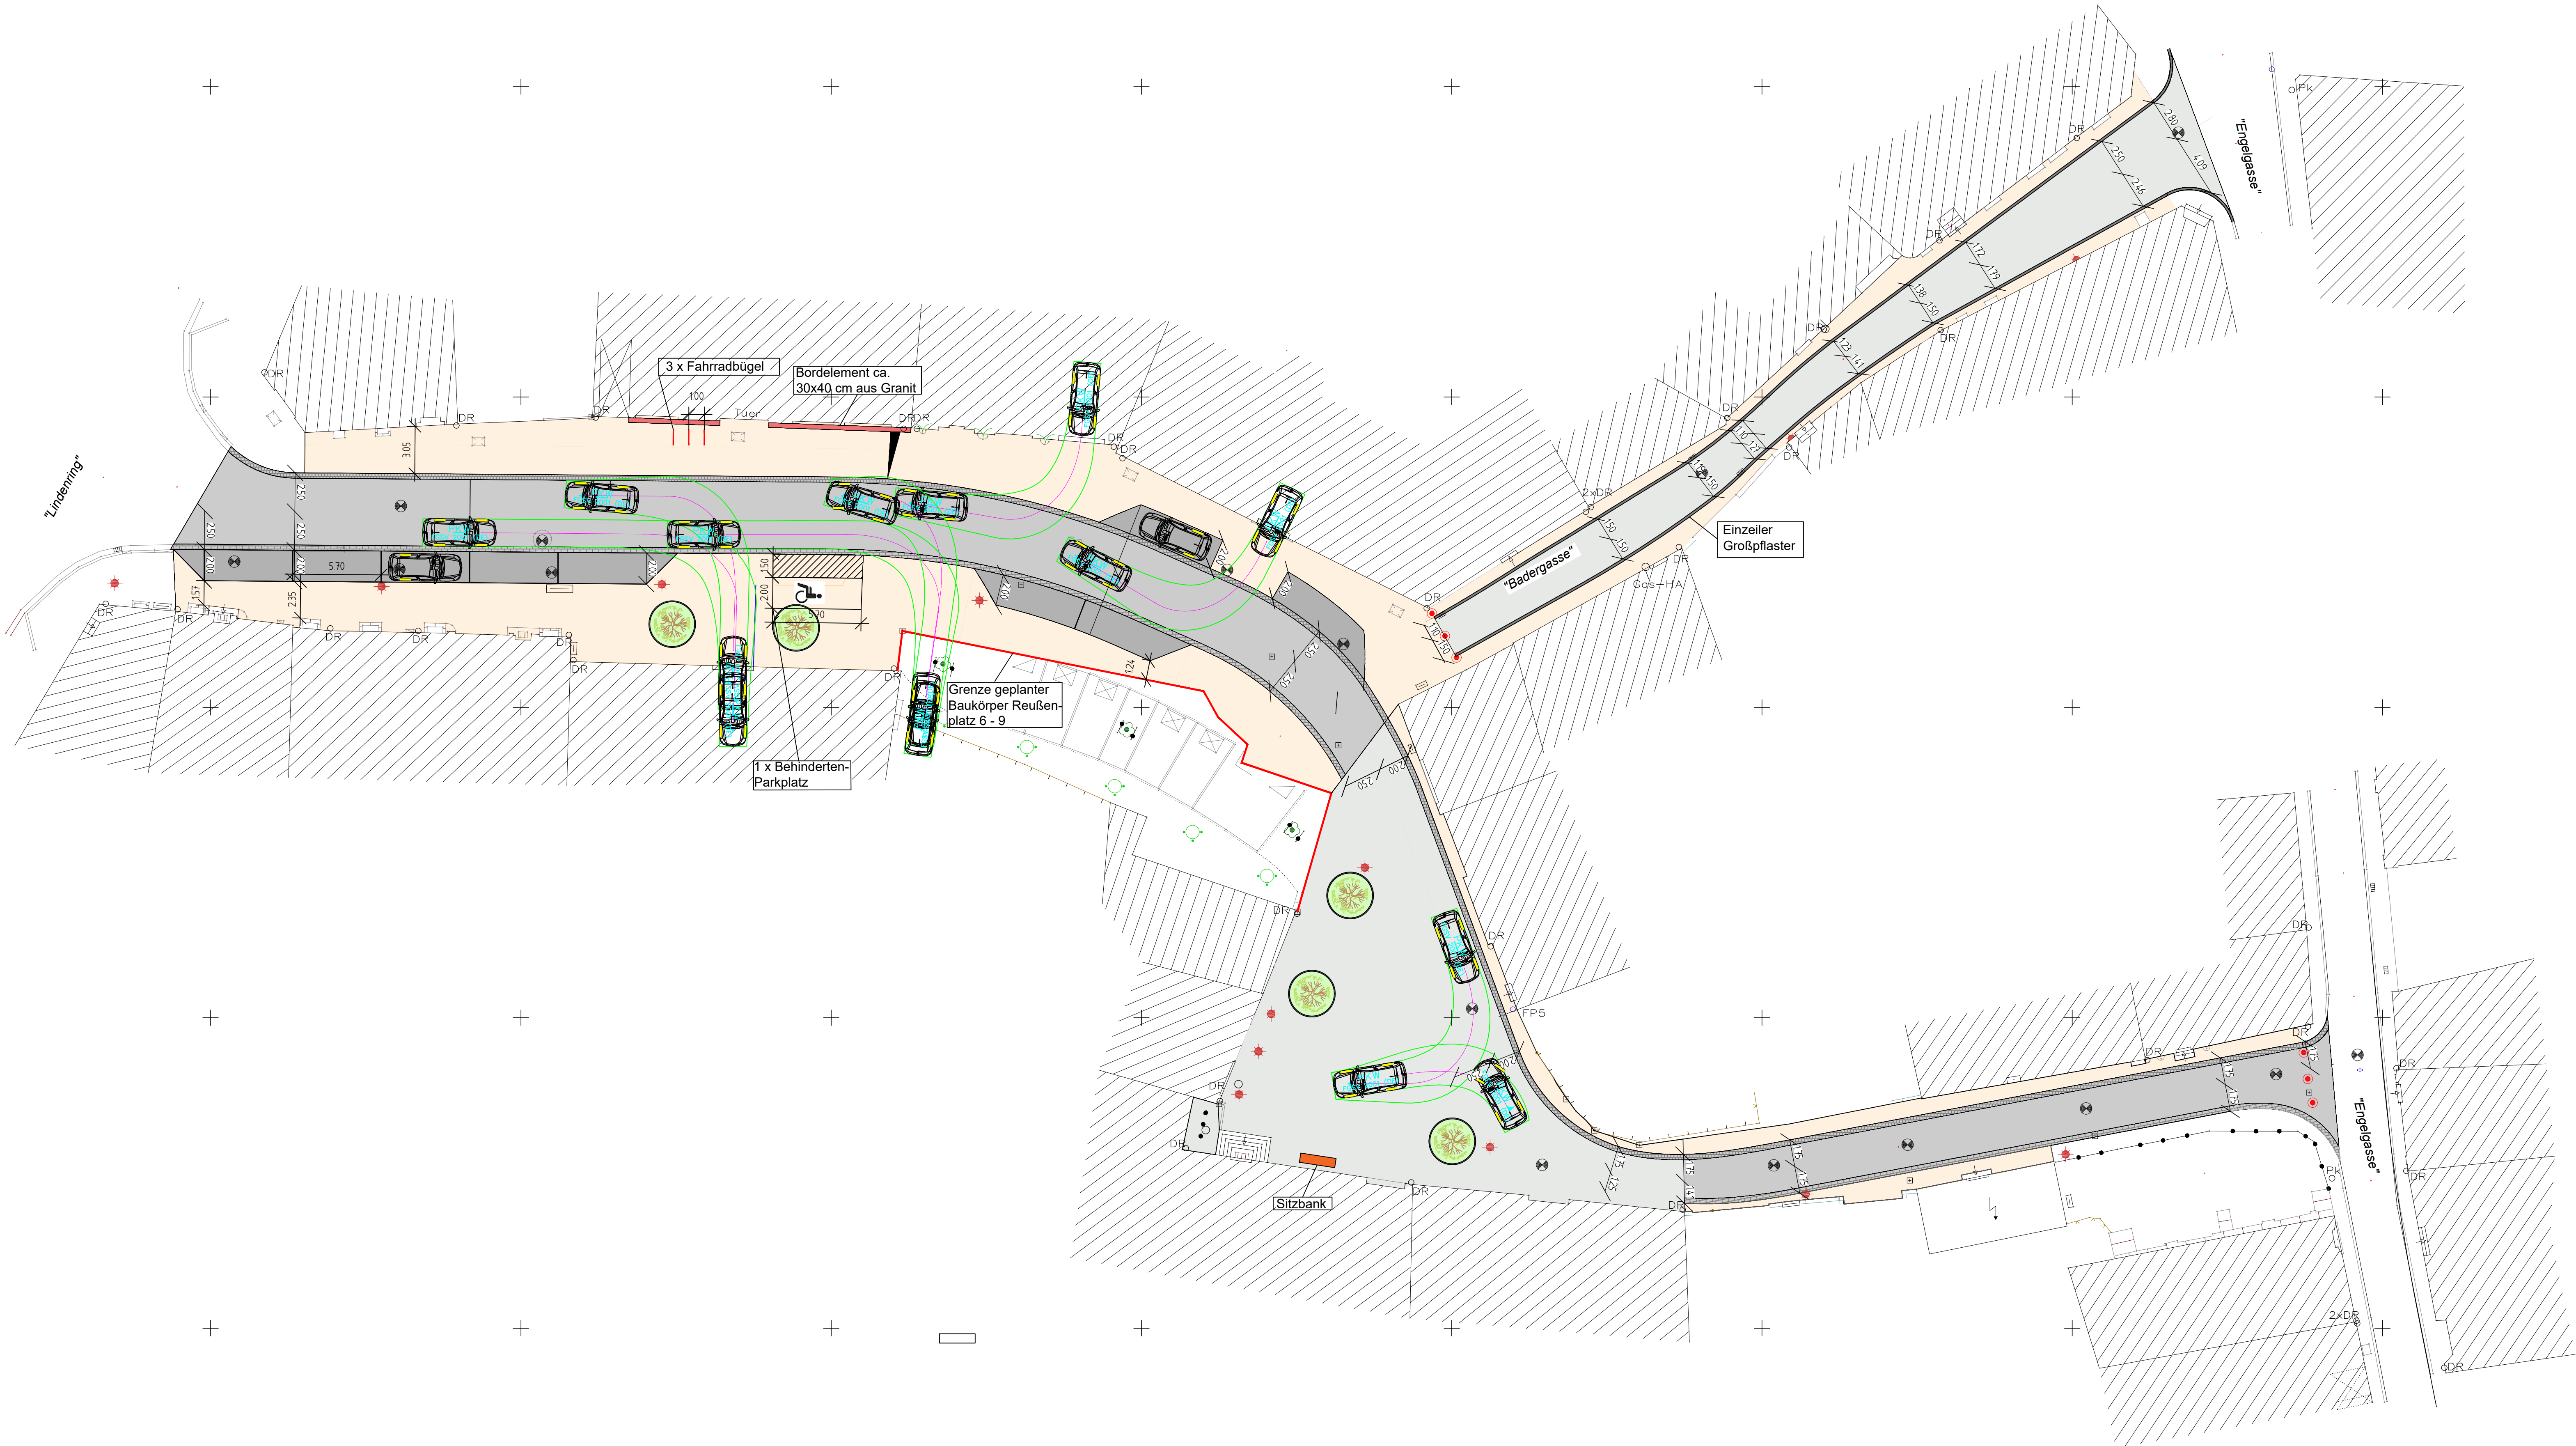

Boy und Partner Ingenieurbüro für Bauwesen-GmbH			Datum	Name
		gemessen		
		bearbeitet	21-09-21	Zeitzschel
		geprüft	21-09-21	gez. Ihle
Hausanschrift: Graf-Stauffenberg-Straße 36 06618 Naumburg Postanschrift: Postfach 1727 06607 Naumburg		Projekt - Nr.: 1913 - 00		

Nr.	Art der Änderung	Datum	Zeichen

Entwurfsplanung

Stadt Naumburg Markt 1 06618 Naumburg (Saale)		Unterlage / Blatt-Nr.: 5 / 1 / 1 Gestaltungsplan Variante 1 Maßstab: 1 : 200
---	---	---

Grundhafter Ausbau Reußenplatz in Naumburg (Saale)

aufgestellt: Stadt Naumburg	überprüft/genehmigt: Stadt Naumburg
Im Auftrag:	Im Auftrag:
Naumburg (Saale), den	Naumburg (Saale), den